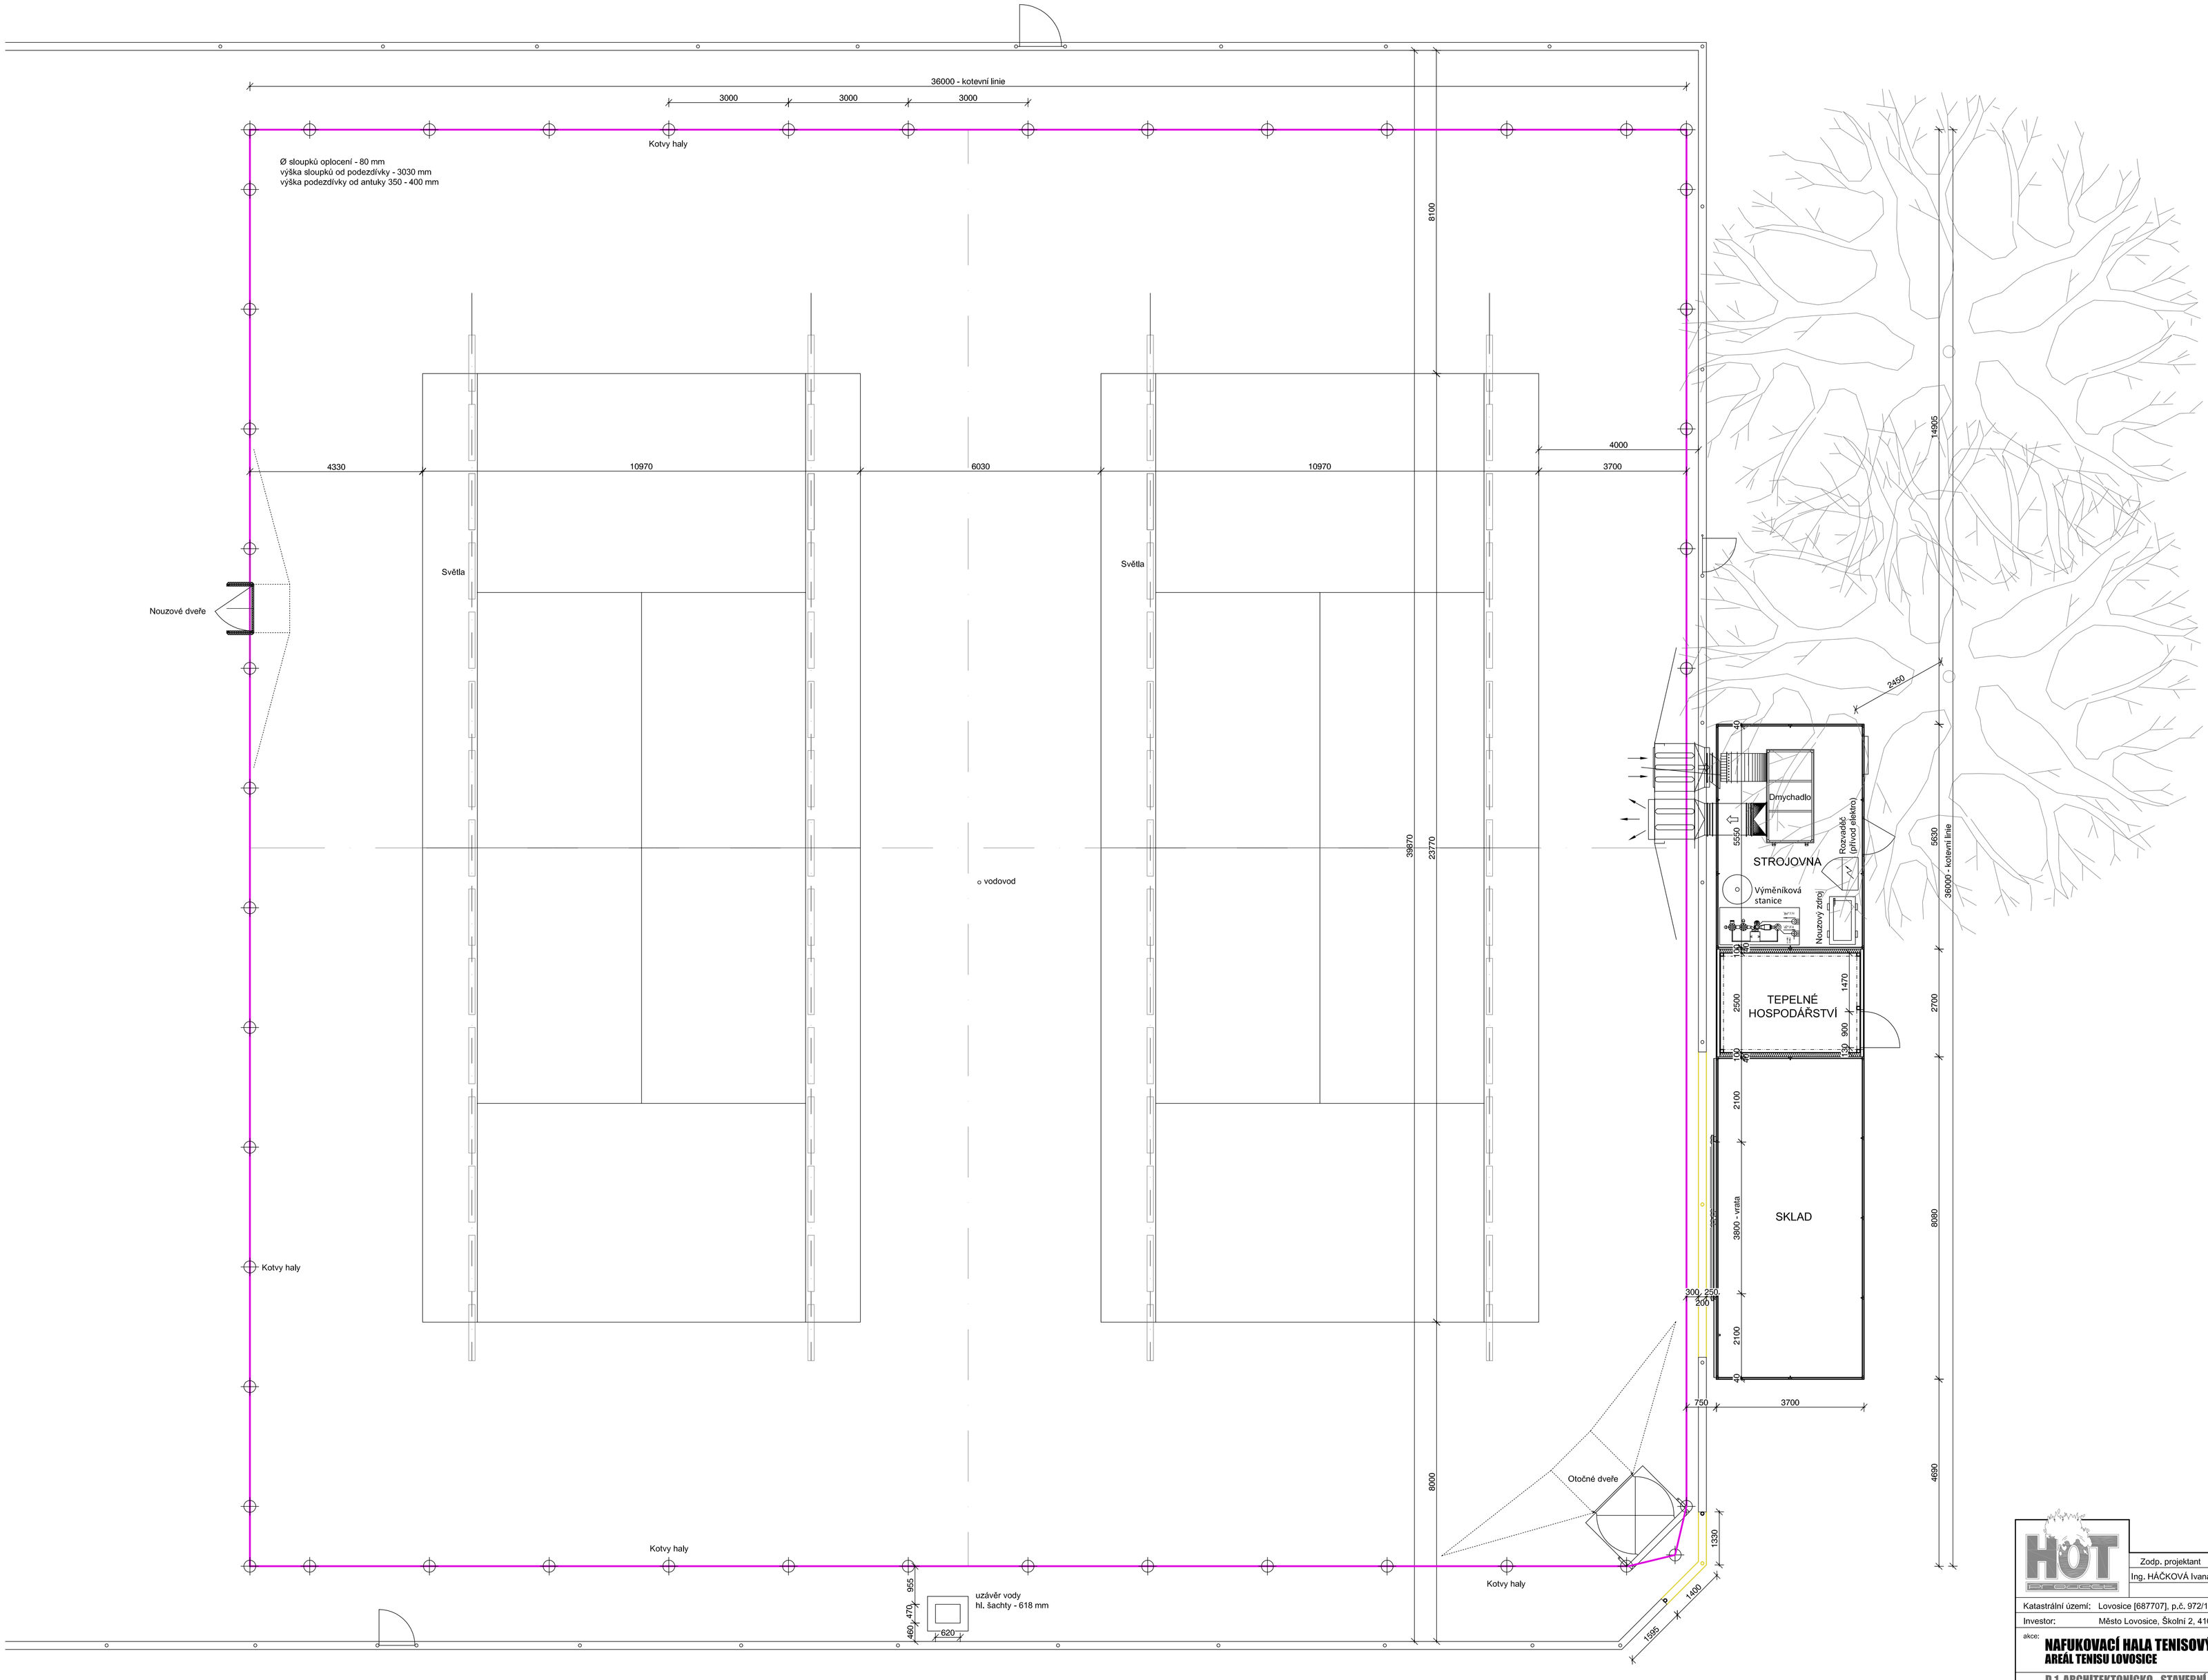

	Zodp. projektant	Vypracoval	Kreslil
	Ing. HÁČKOVÁ Ivana	HRDLIČKA Jan	HRDLIČKA Jan
Katastrální území:	Lovosice [687707], p.č. 972/1, 972/2		
Investor:	Město Lovosice, Školní 2, 41002 Lovosice	formát	8 x A4
akce:	**NAFUKOVACÍ HALA TENISOVÝCH KURTŮ AREÁL TENISU LOVOSICE**	datum	11/2024
		stupeň PD	DPS
		zakázkové číslo	H 189-24
	D.1 ARCHITEKTONICKO - STAVEBNÍ ŘEŠENÍ	archivní číslo	H 189-24
výkres:	**PŮDORYS**	měřítko: **1:75**	číslo výkresu: **D.1.1.3.1**