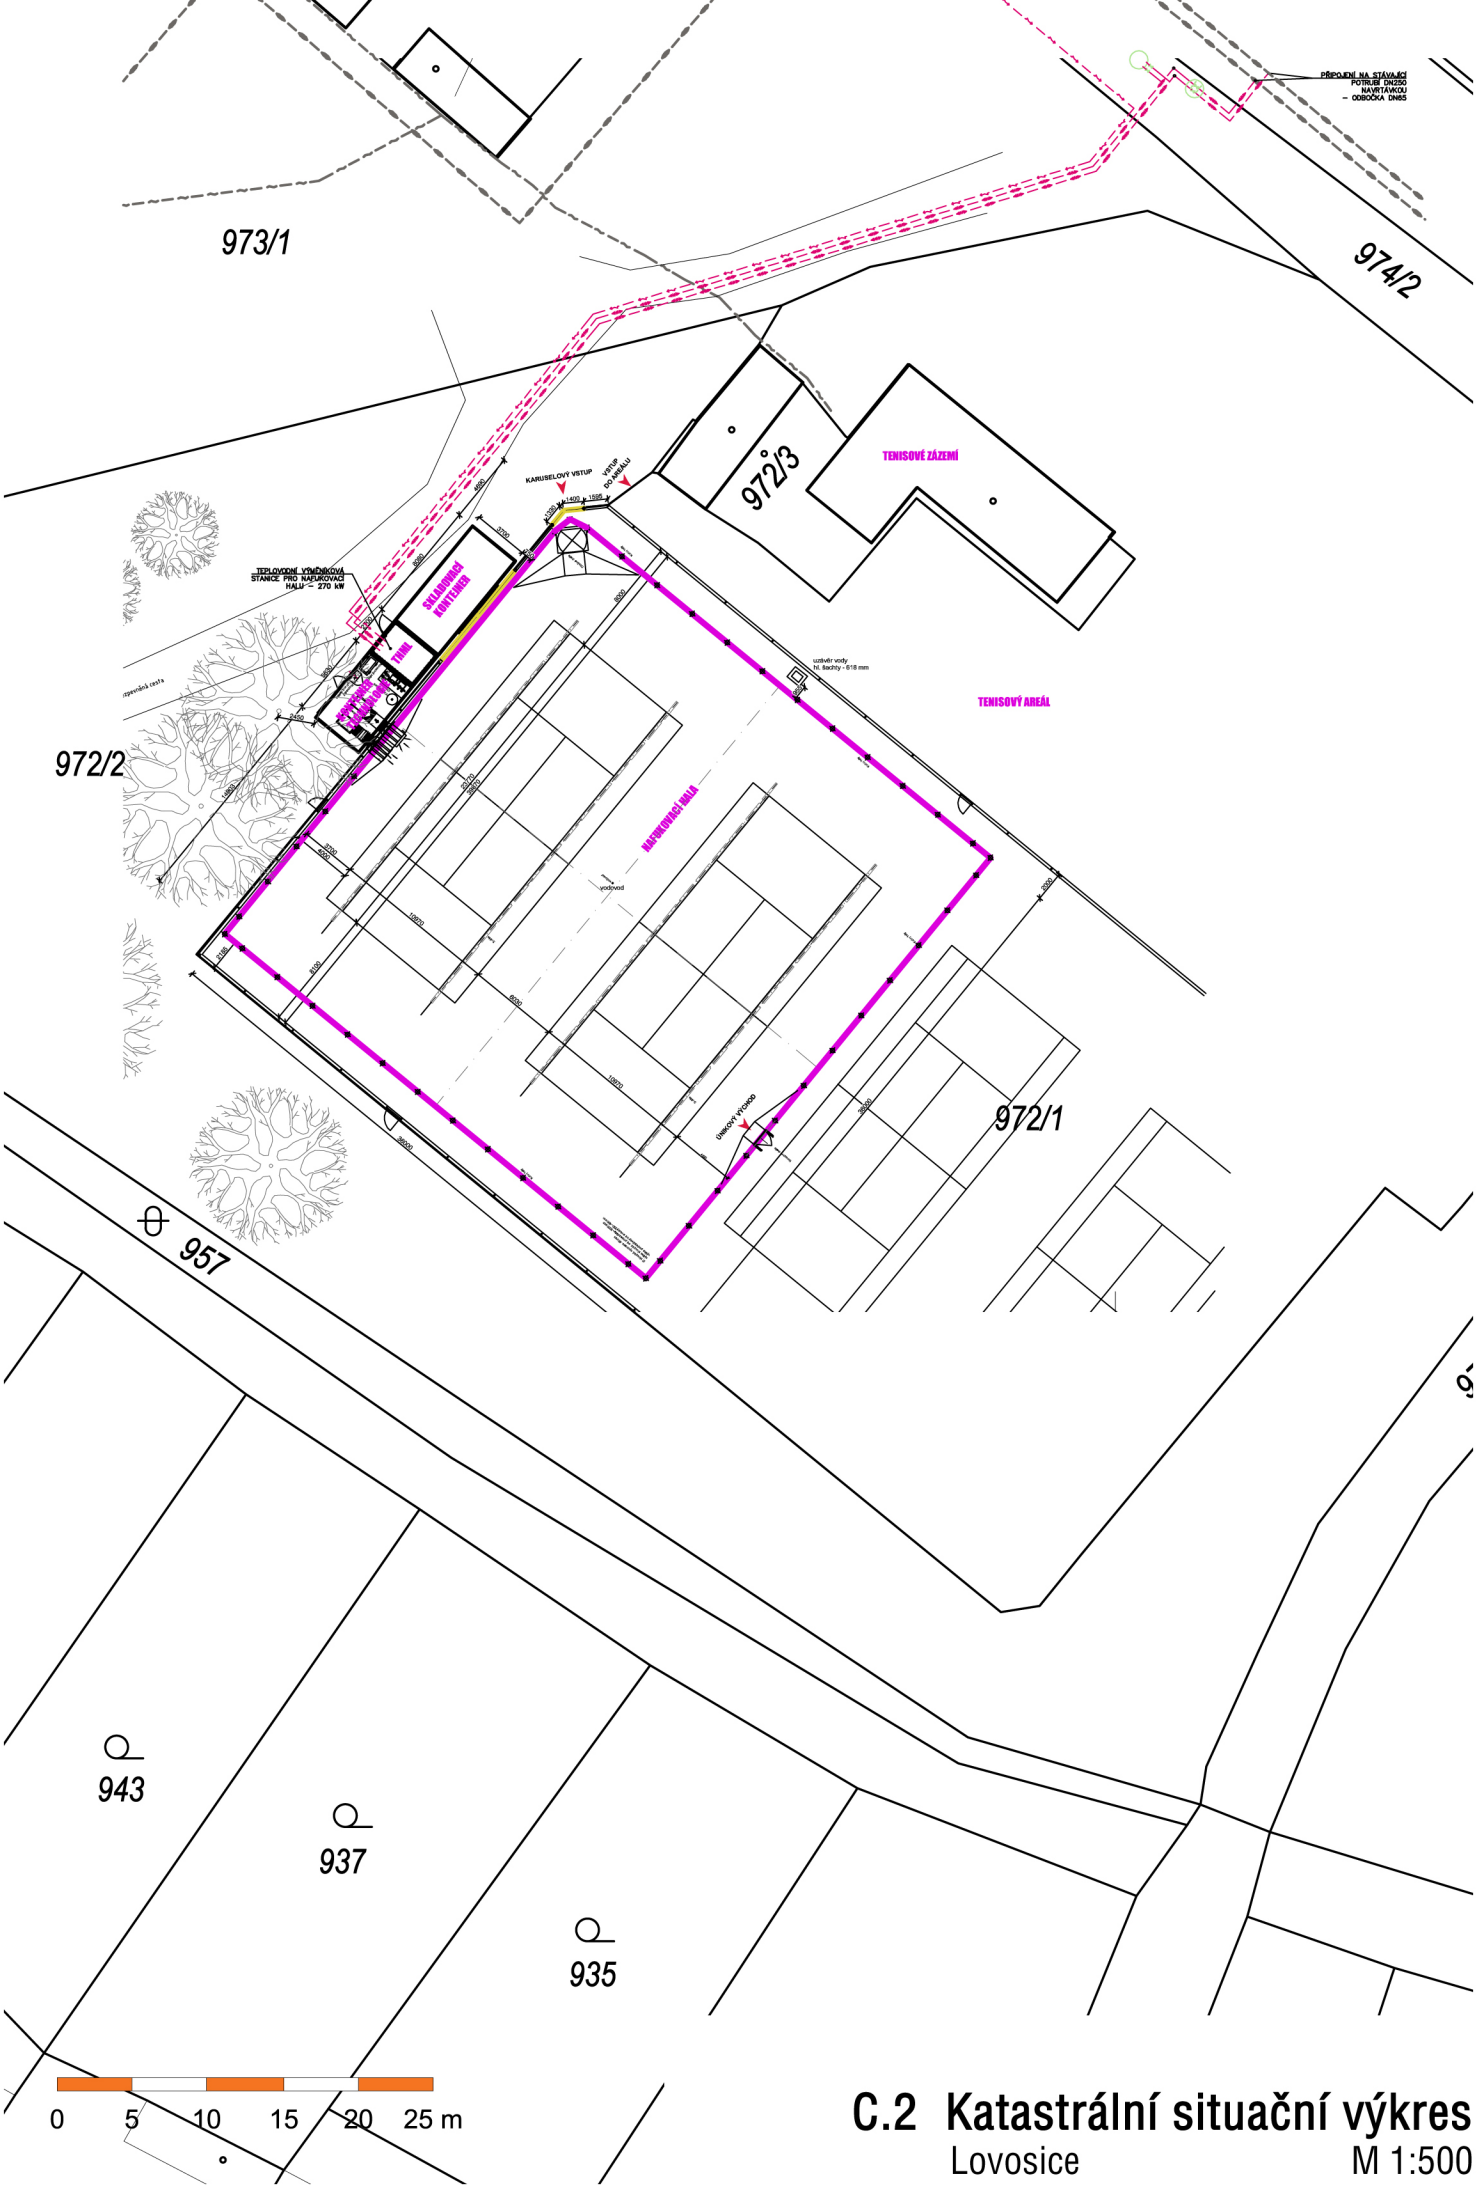

C.2 Katastrální situační výkres

Lovosice M 1:500