

Refri systémy, s.r.o.  
U Červeného mlýnku 897/4  
196 00 Praha 9





**mc\_control**   
Školní 361  
Svitávka CZ 679 32  
MC Control s.r.o.


Akce:		
Potrubní rozvody glykolu a připojení plochy ZS RS1 – rozvaděč softstartérů		
Zákazník:		
ZS Lovosice		
Zakázkové číslo:		
2025105101		
Datum:		
2025-09-30		
Zpracoval:		
Martin Mucha		
Kontroloval:		
Revize:	Popis:	Autor:
Tento projekt není rozpracován do fáze, aby mohl sloužit jako realizační. Slouží pouze pro účely výběrového řízení. Veškeré prvky lze nahradit obdobnými se stejnými či lepšími parametry. Před vlastní realizací je nutné projekt aktualizovat s ohledem na skutečně dodaná zařízení, zejména pak motory, pohony a další komplexní periferie.		


ID výkresu	Název výkresu Název listu	Datum / Zpracoval	ID výkresu	Název výkresu Název listu	Datum / Zpracoval
EAA/1	Seznam listů	2025-09-30 / Martin Mucha			
EAB/1	Seznam listů	2025-09-30 / Martin Mucha			
EAC/1	Obvodové schéma	2025-09-30 / Martin Mucha			
EFS/1	Obvodové schéma Hlavní přívod	2025-09-30 / Martin Mucha			
EFS/2	Obvodové schéma Softstartér P08.1	2025-09-30 / Martin Mucha			
EFS/3	Obvodové schéma Softstartér P08.2	2025-09-30 / Martin Mucha			
EFS/4	Obvodové schéma Větrání rozvaděče	2025-09-30 / Martin Mucha			
ELU/1	Obvodové schéma	2025-09-30 / Martin Mucha			




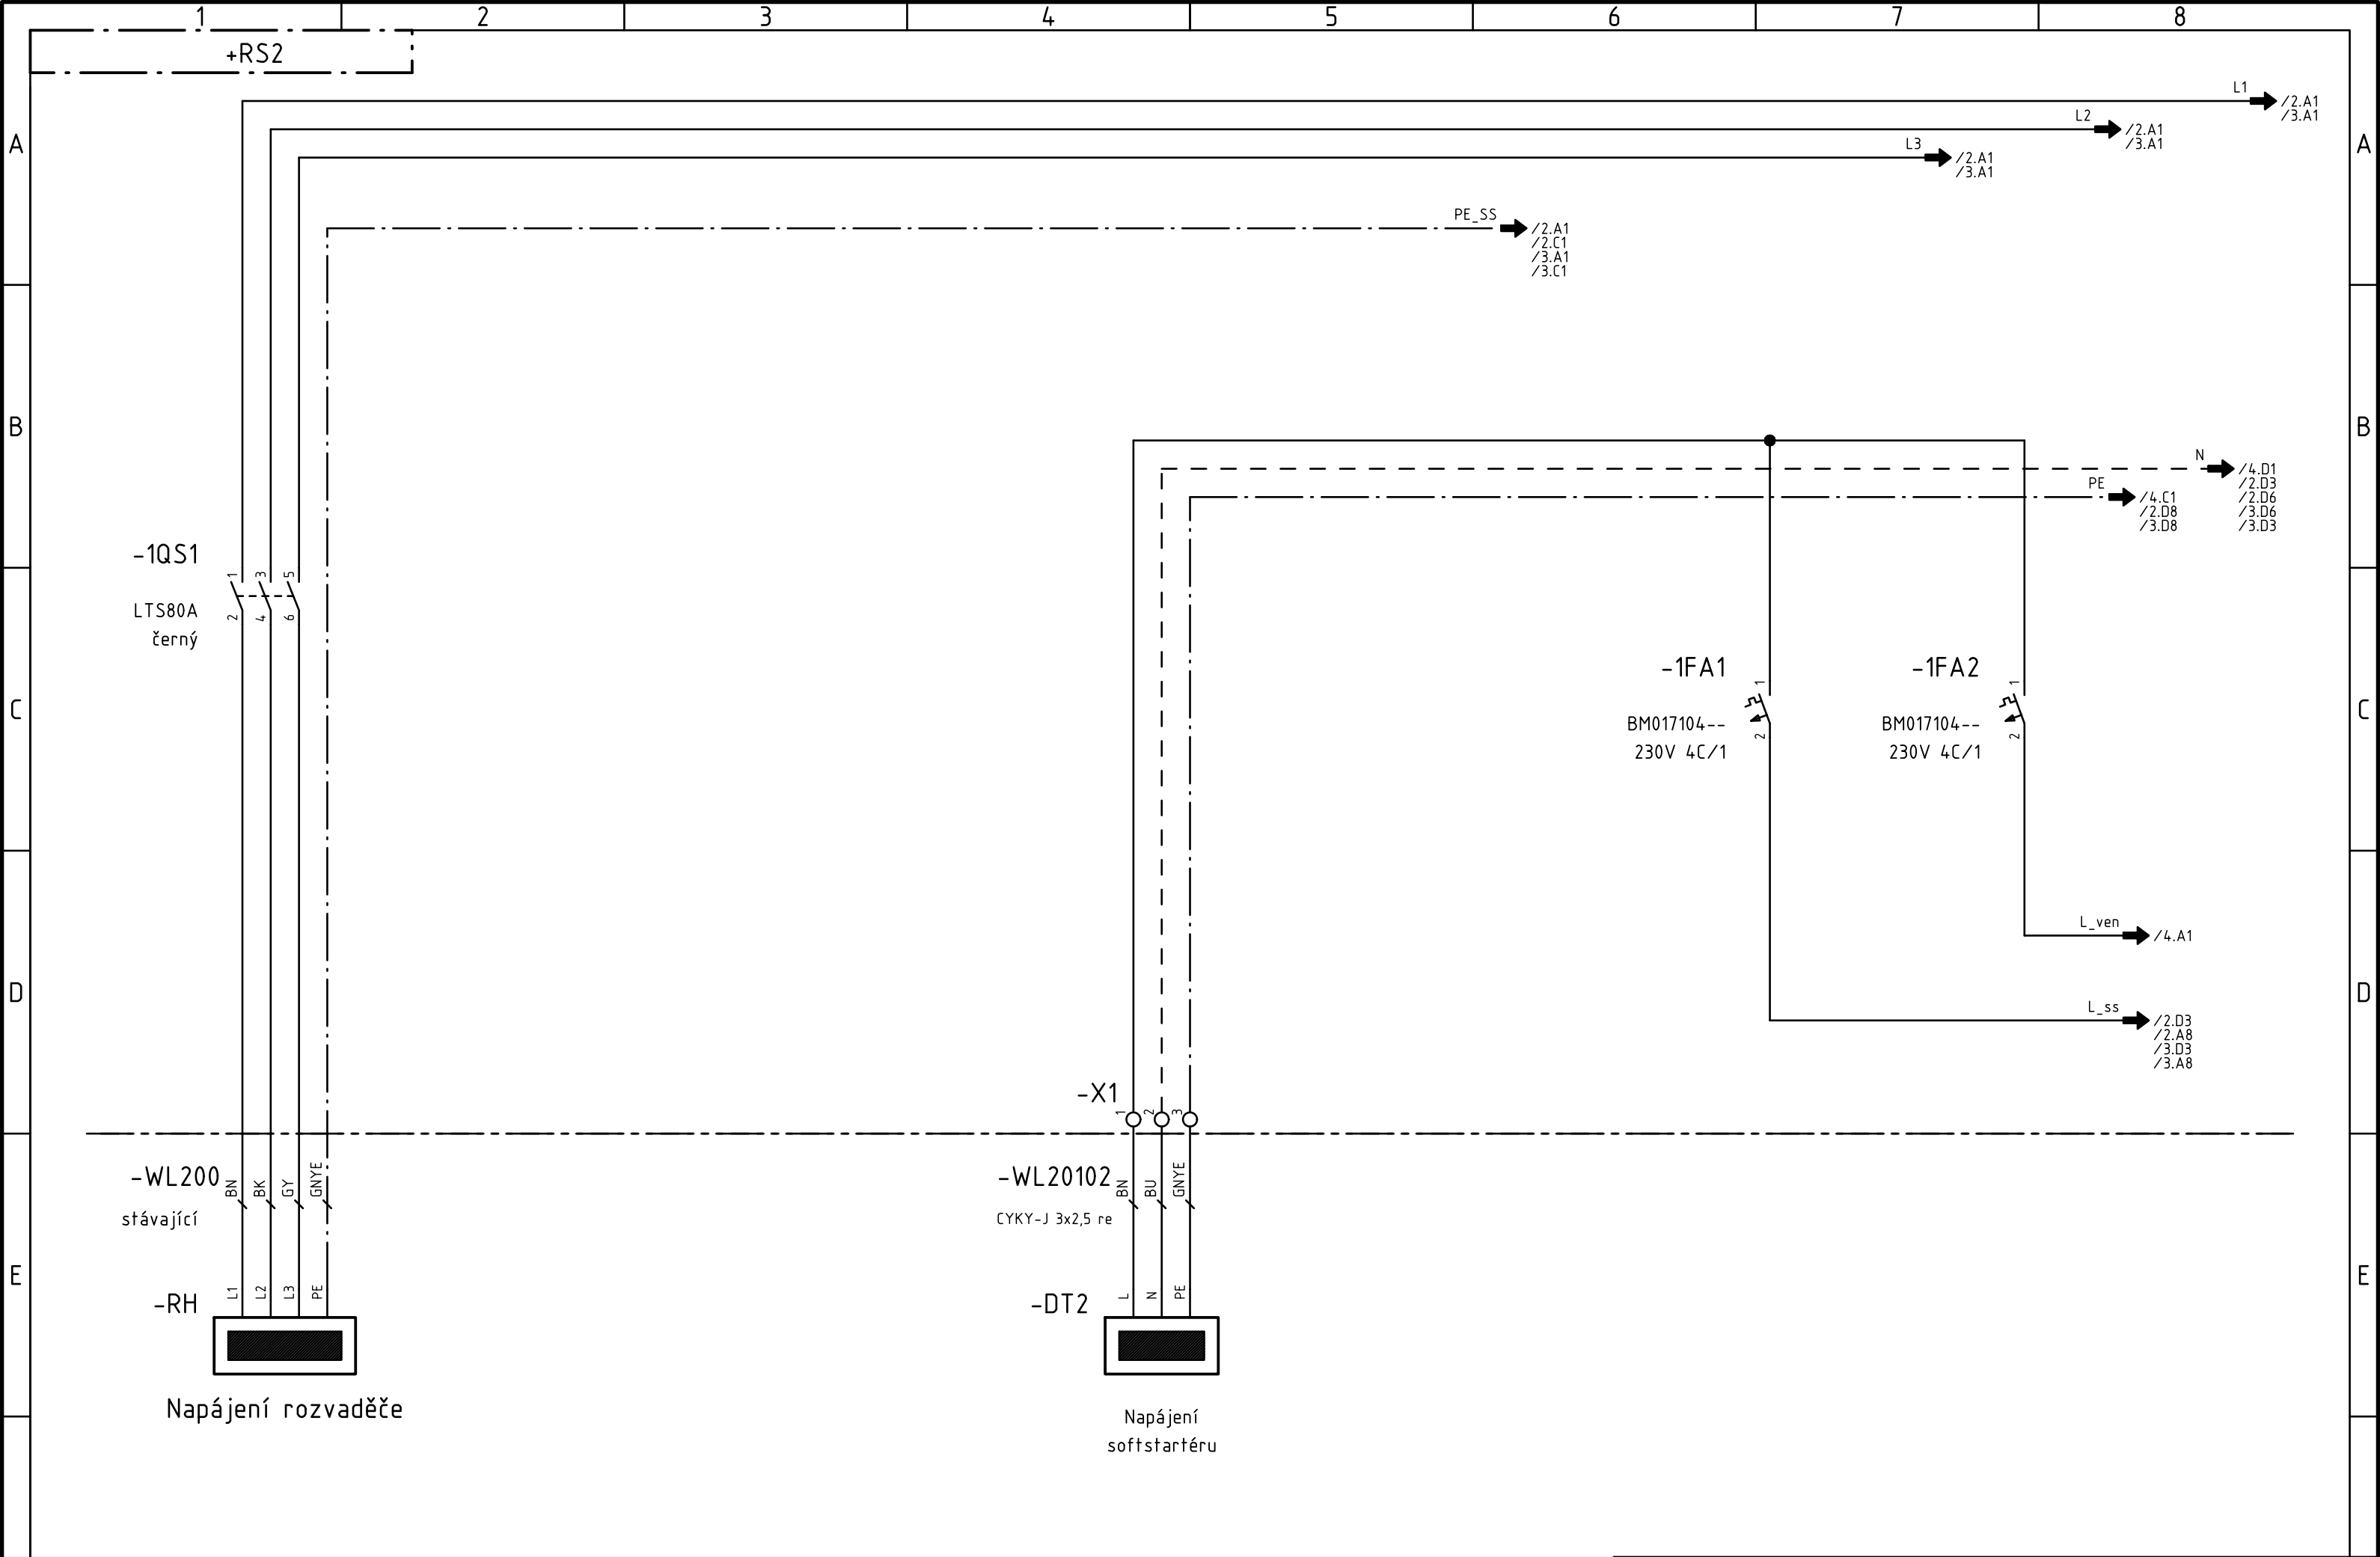

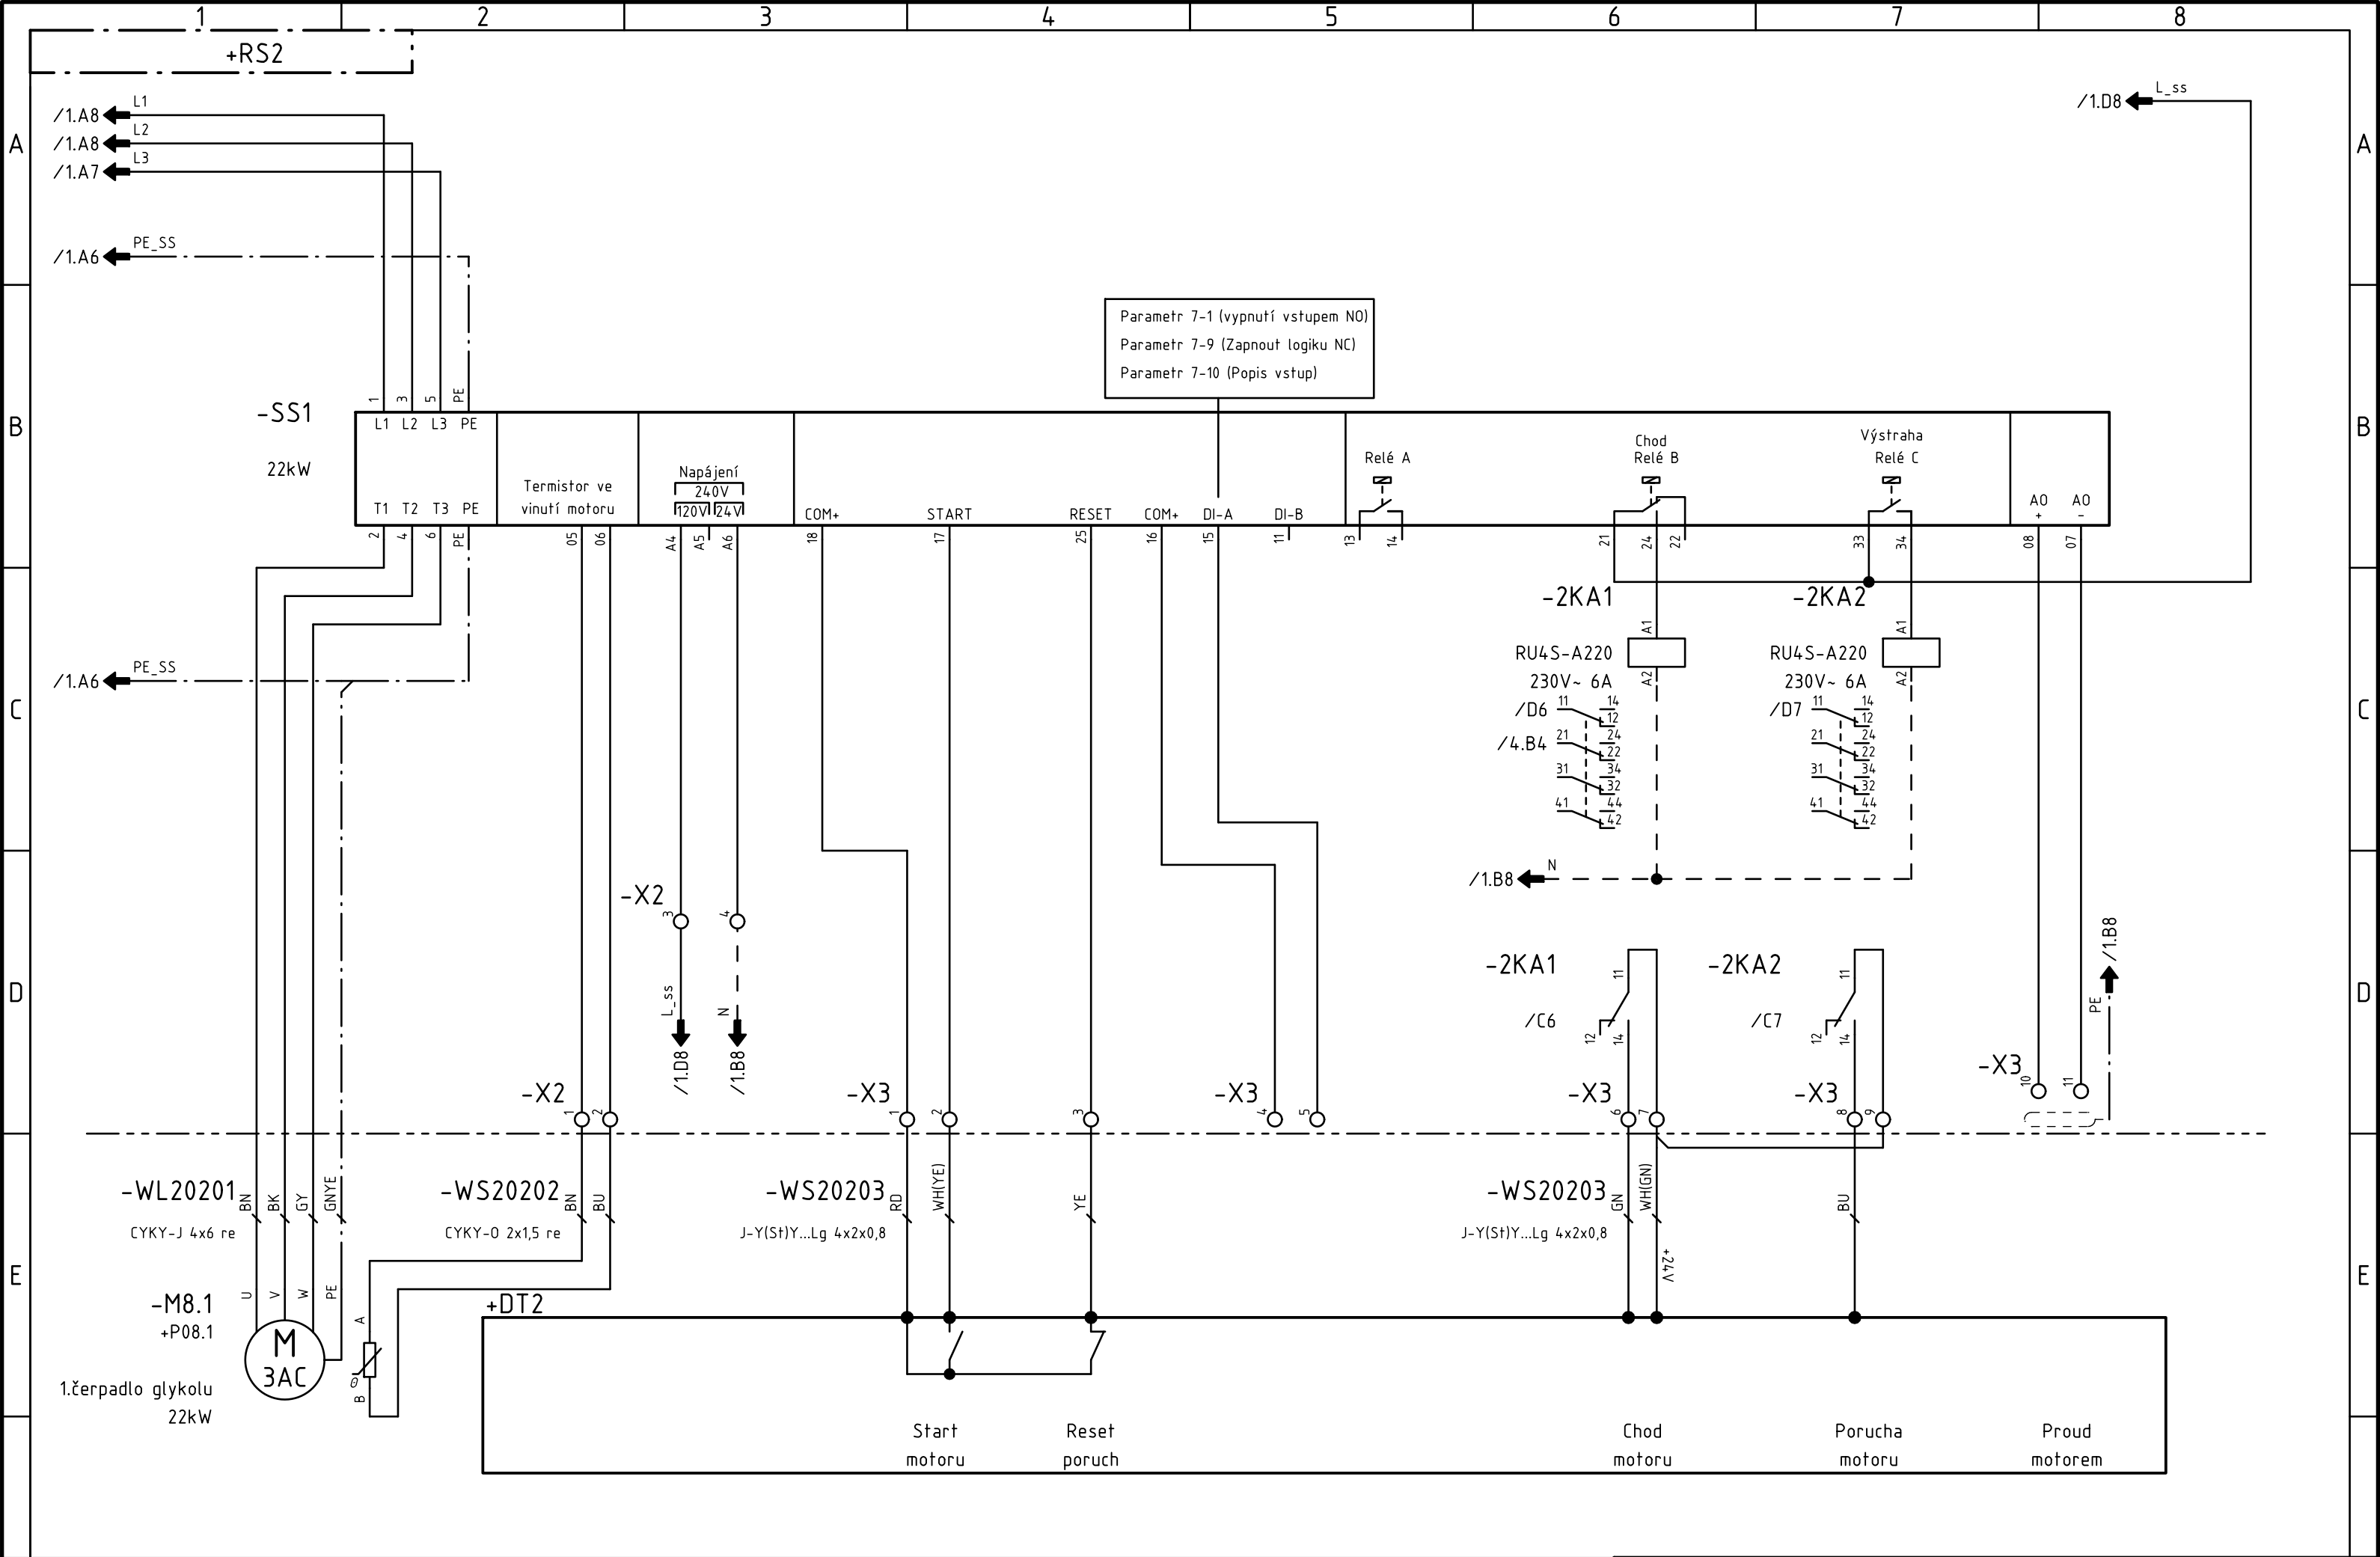

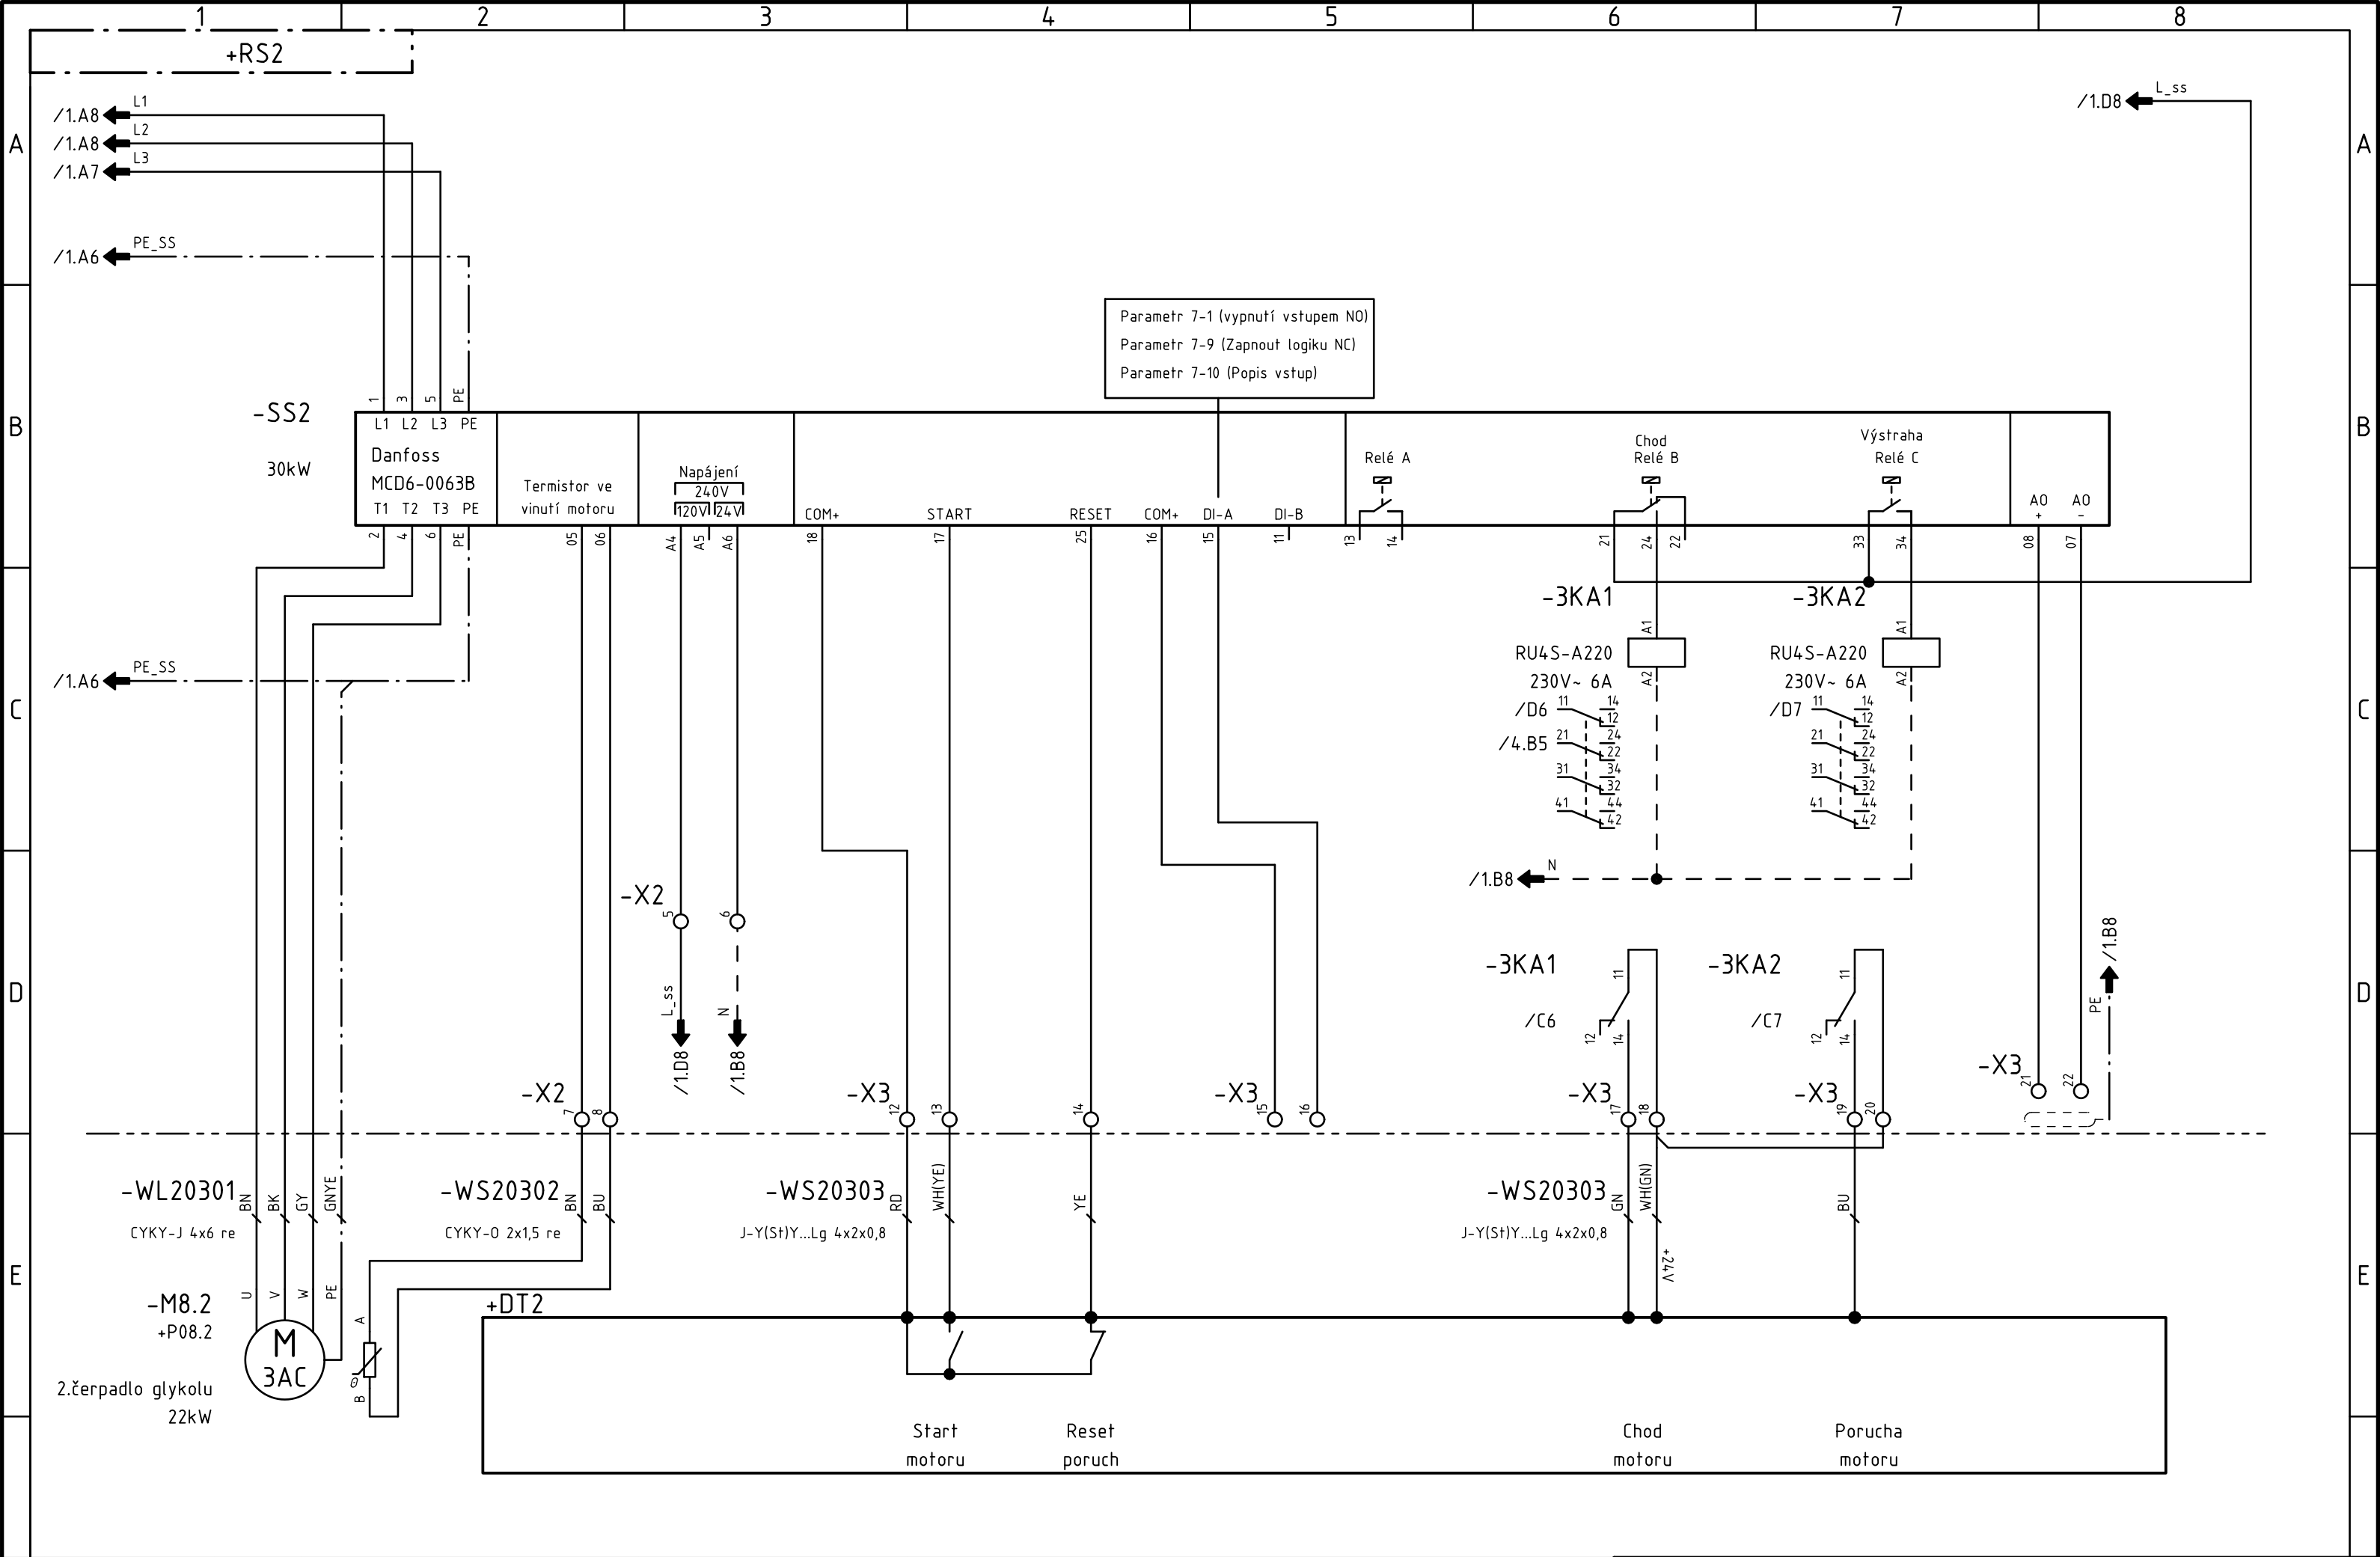

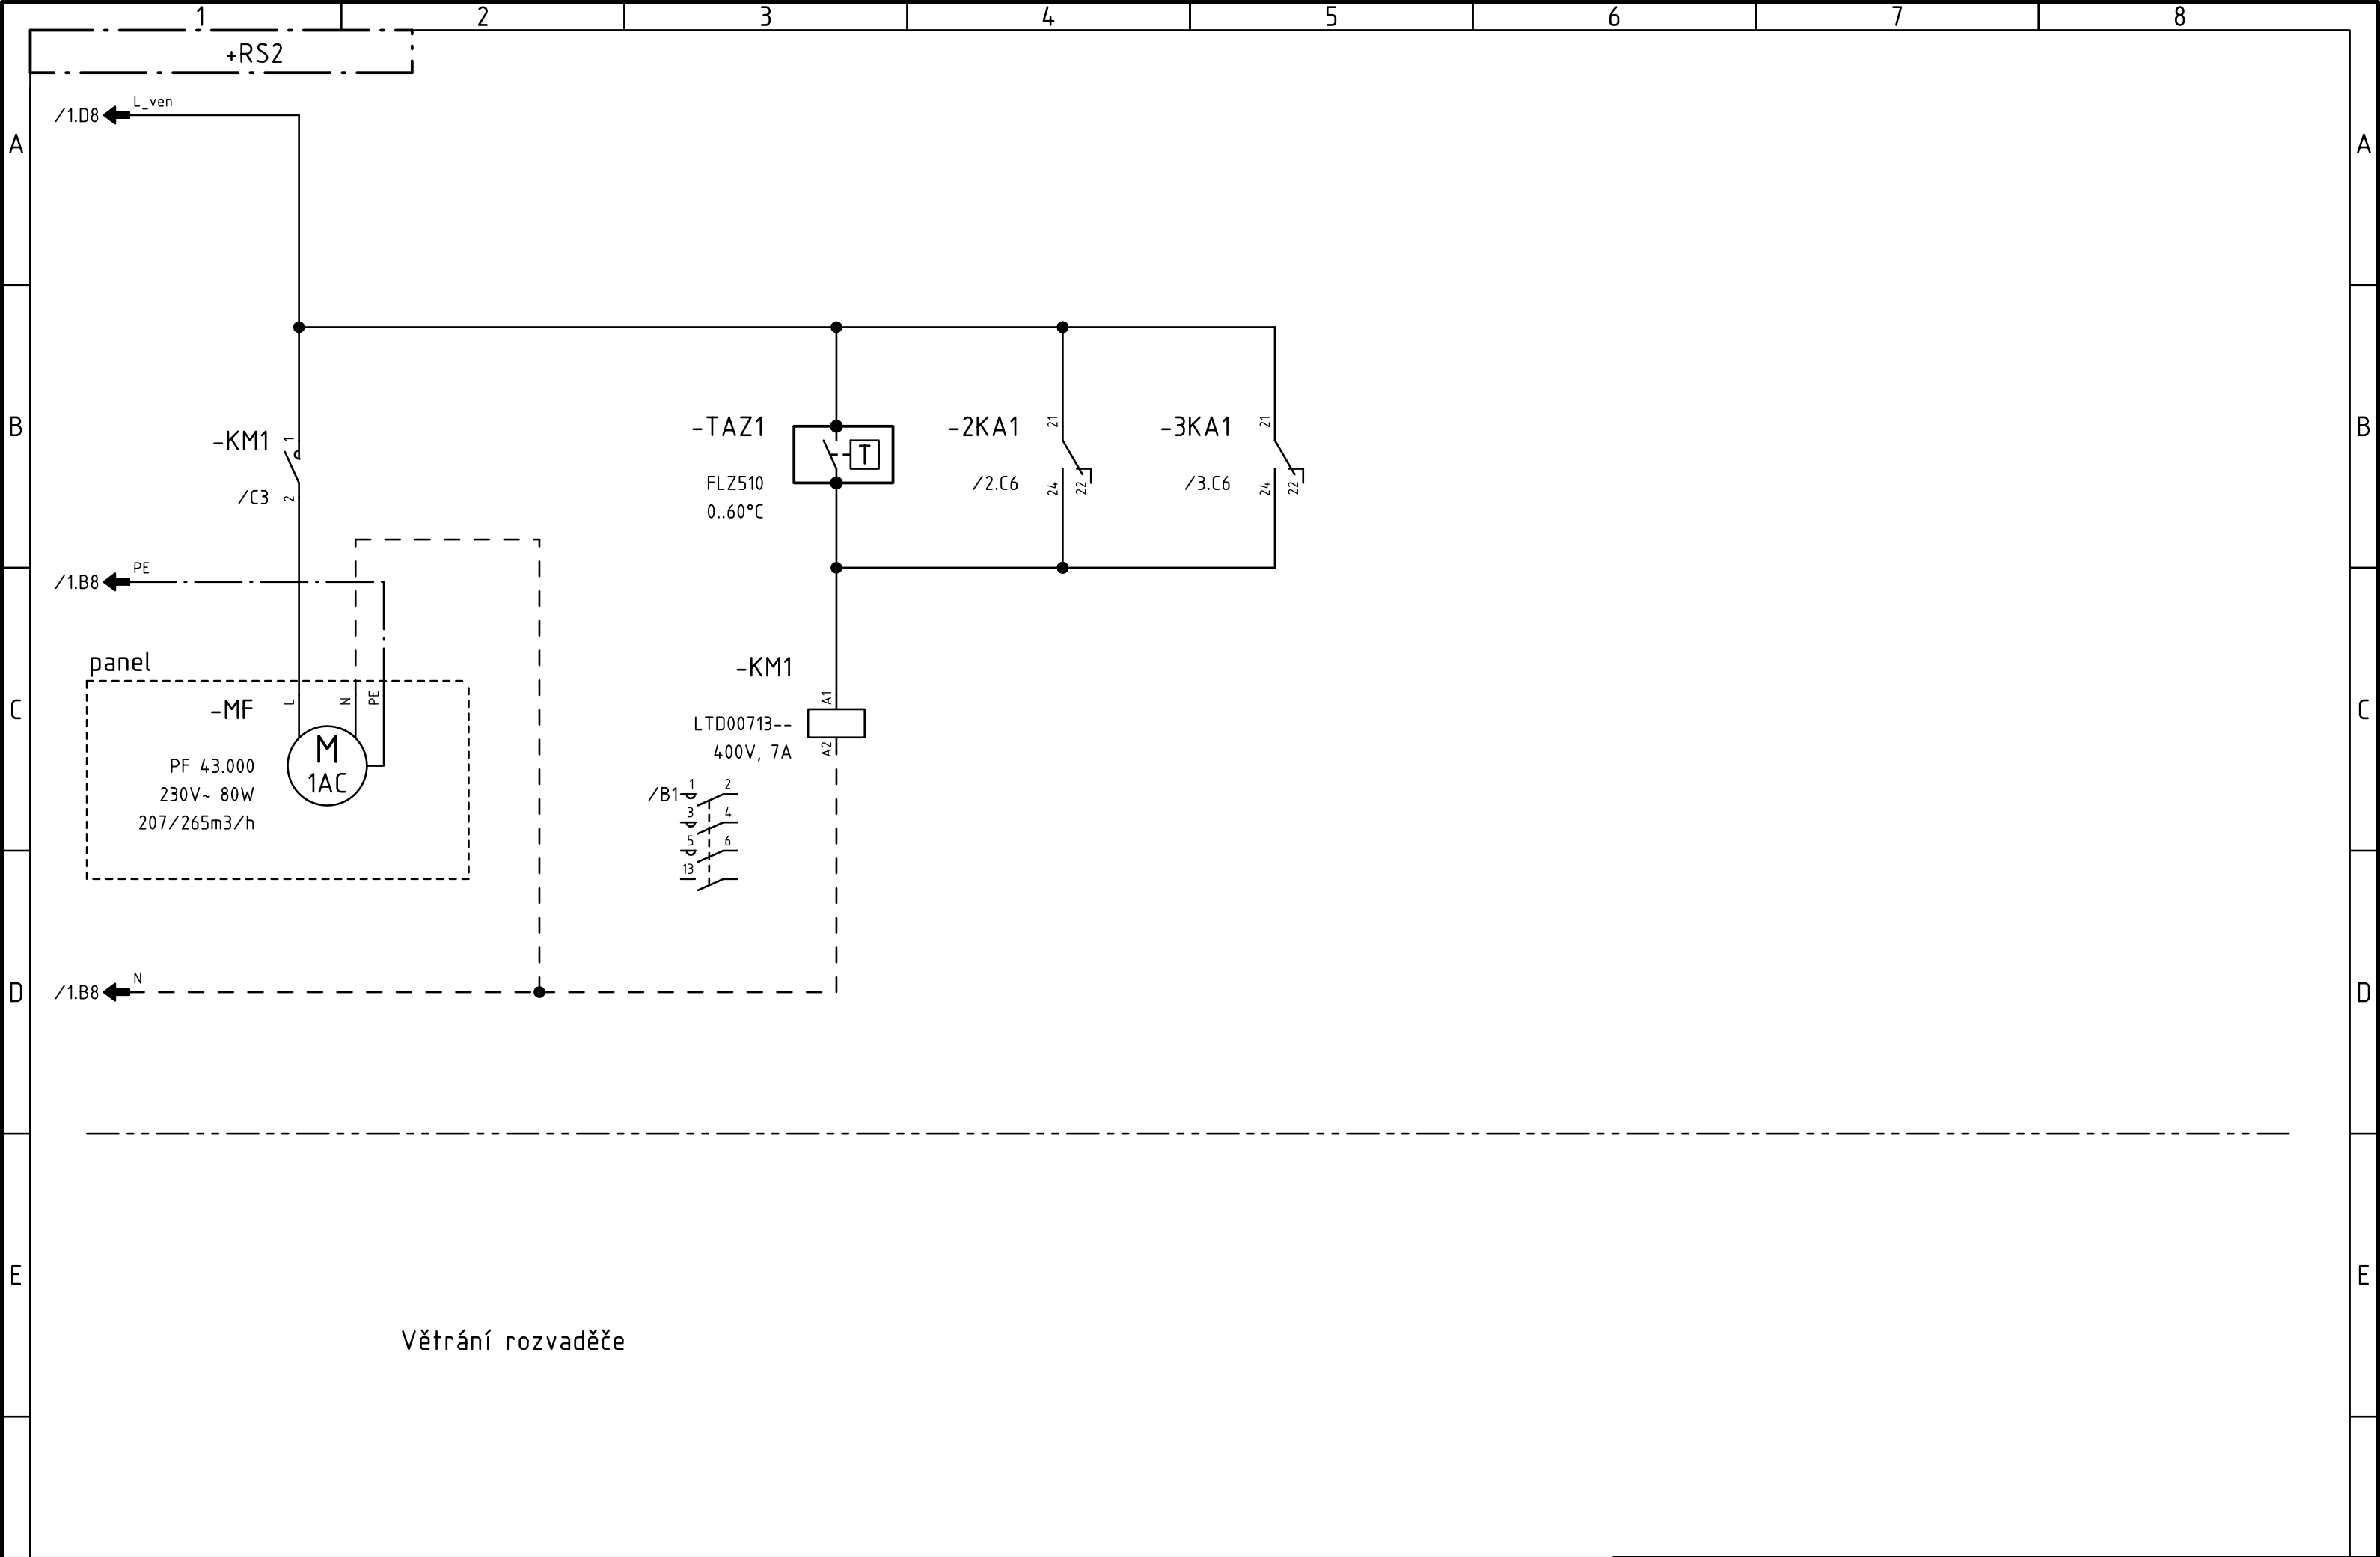

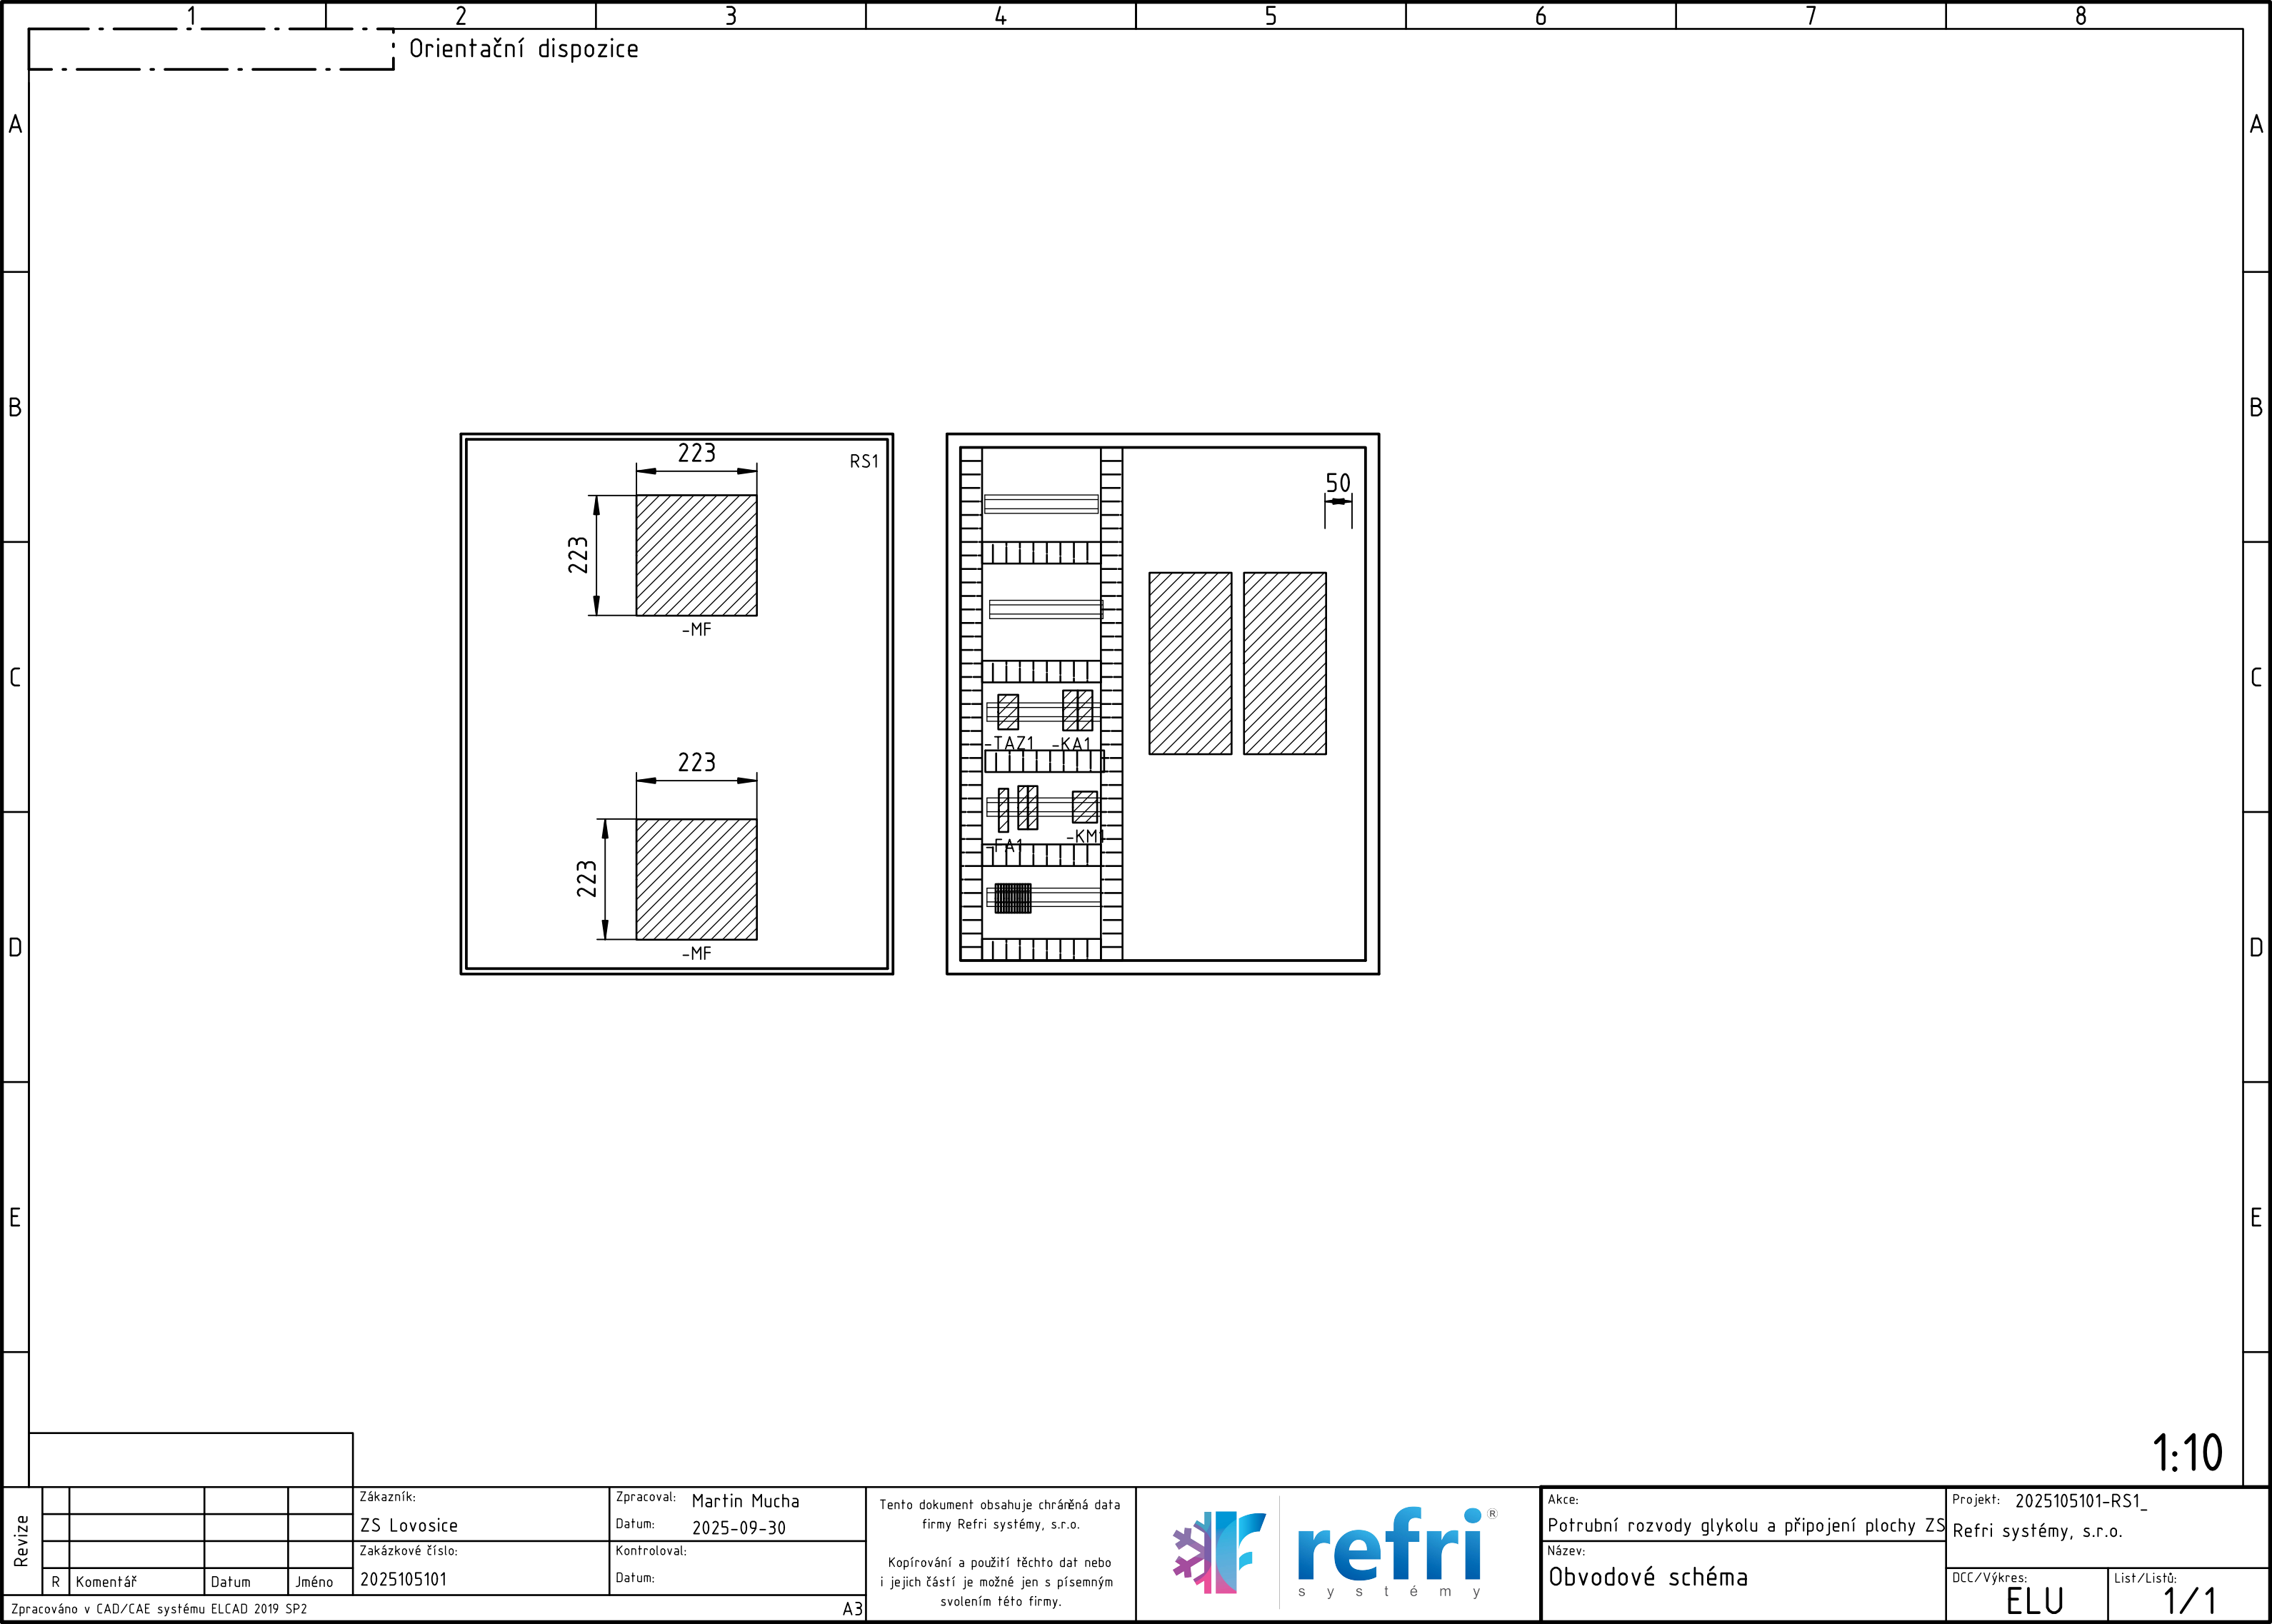

1:10