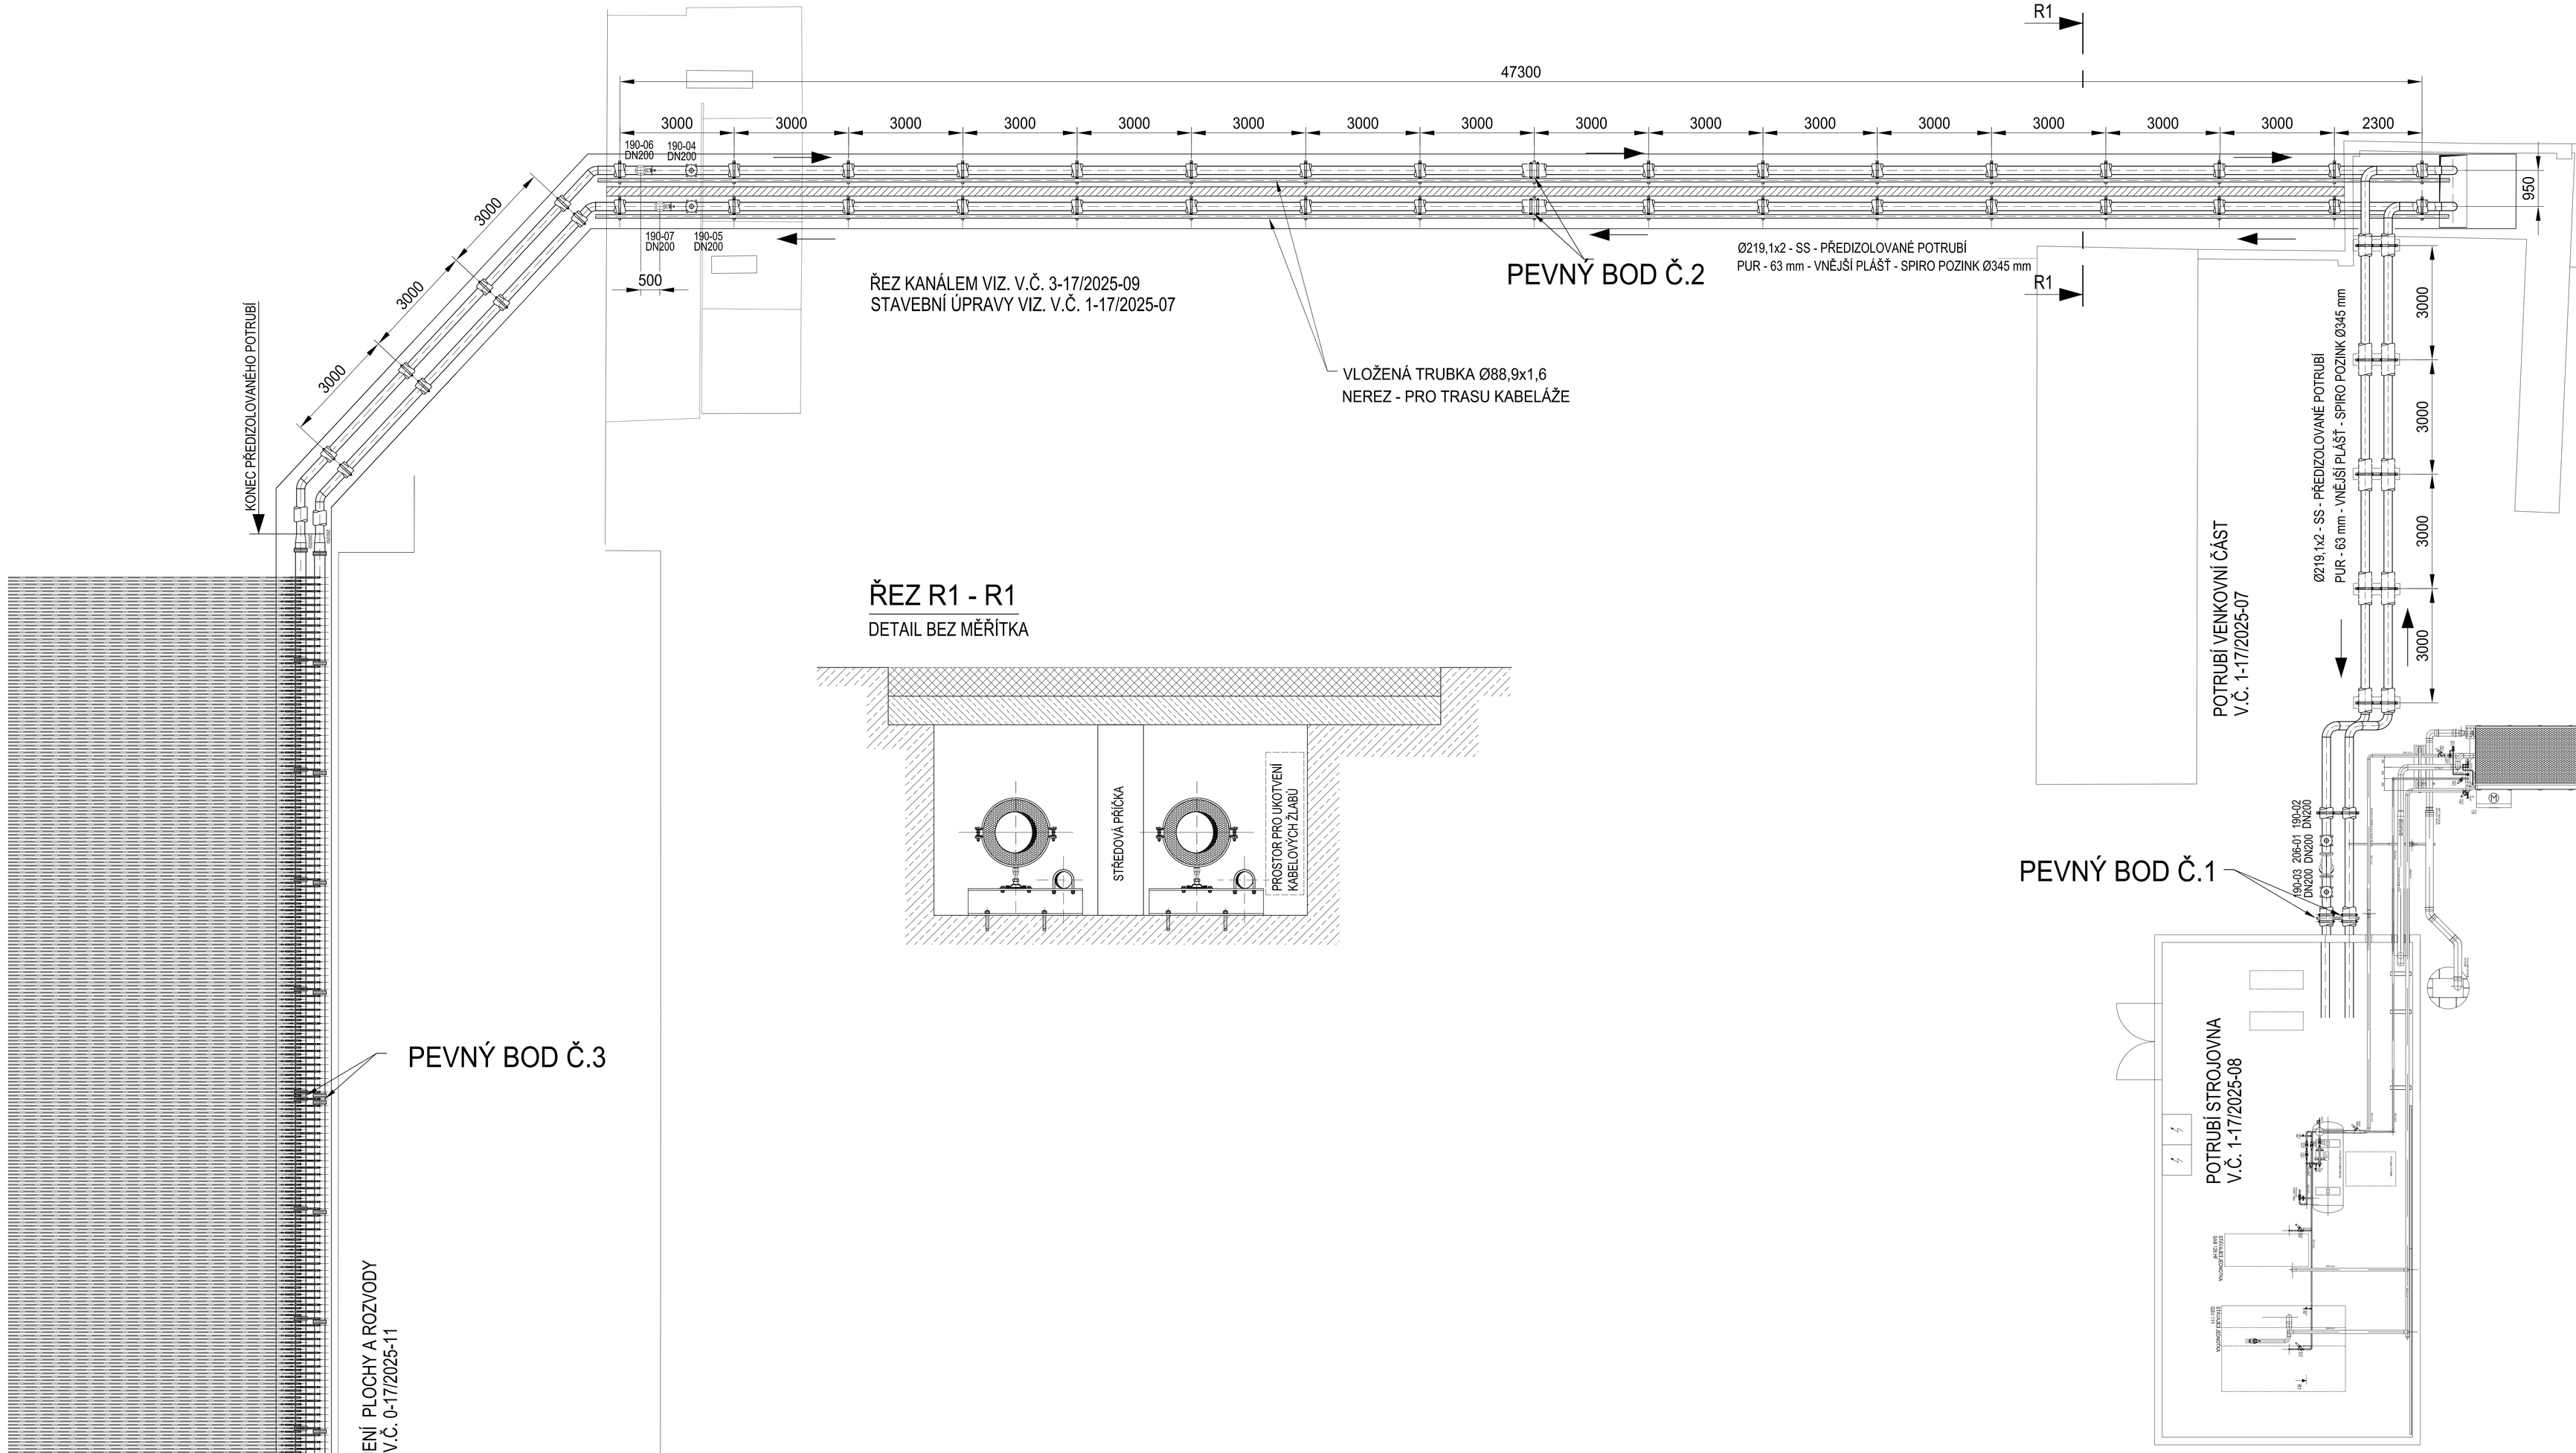

17/2025	Ing. H. Dudková	09/2025	Ing. P. Dudek	PROFESE:	Technologie chlazení
ČÍSLO ZAKÁZKY	VYPRACOVAL	DATUM	ZODP. PROJEKTANT	PŘÍLOHA:	
STAVBA:	POTRUBNÍ ROZVODY GLYKOLU			STUPEŇ DOKUMENTACE:	DPS
INVESTOR:	Technické služby města Lovosice, p.o.				
MÍSTO STAVBY:	U Stadionu 1022, 410 02 Lovosice 2				

Projektní studio:
Ing. Petr Dudek
Božanovská 1550/64
193 00 Praha 9
č. autorizace 0003930

MĚŘÍTKO: 1 : 60
POČET A4: 16

refri systémy
U Červeného mlýnku 897/4, 190 00 Praha 9

NÁZEV:
CELKOVÁ DISPOZICE POTRUBÍ
POTRUBNÍ ROZVODY GLYKOLU

ČÍSLO VÝKRESU: 0-17/2025-06
ZMĚNA: 0
LIST/LISTŮ: 1/1