


~~SITUACE MOSTNÍHO OBJEKTU, M 1:100~~

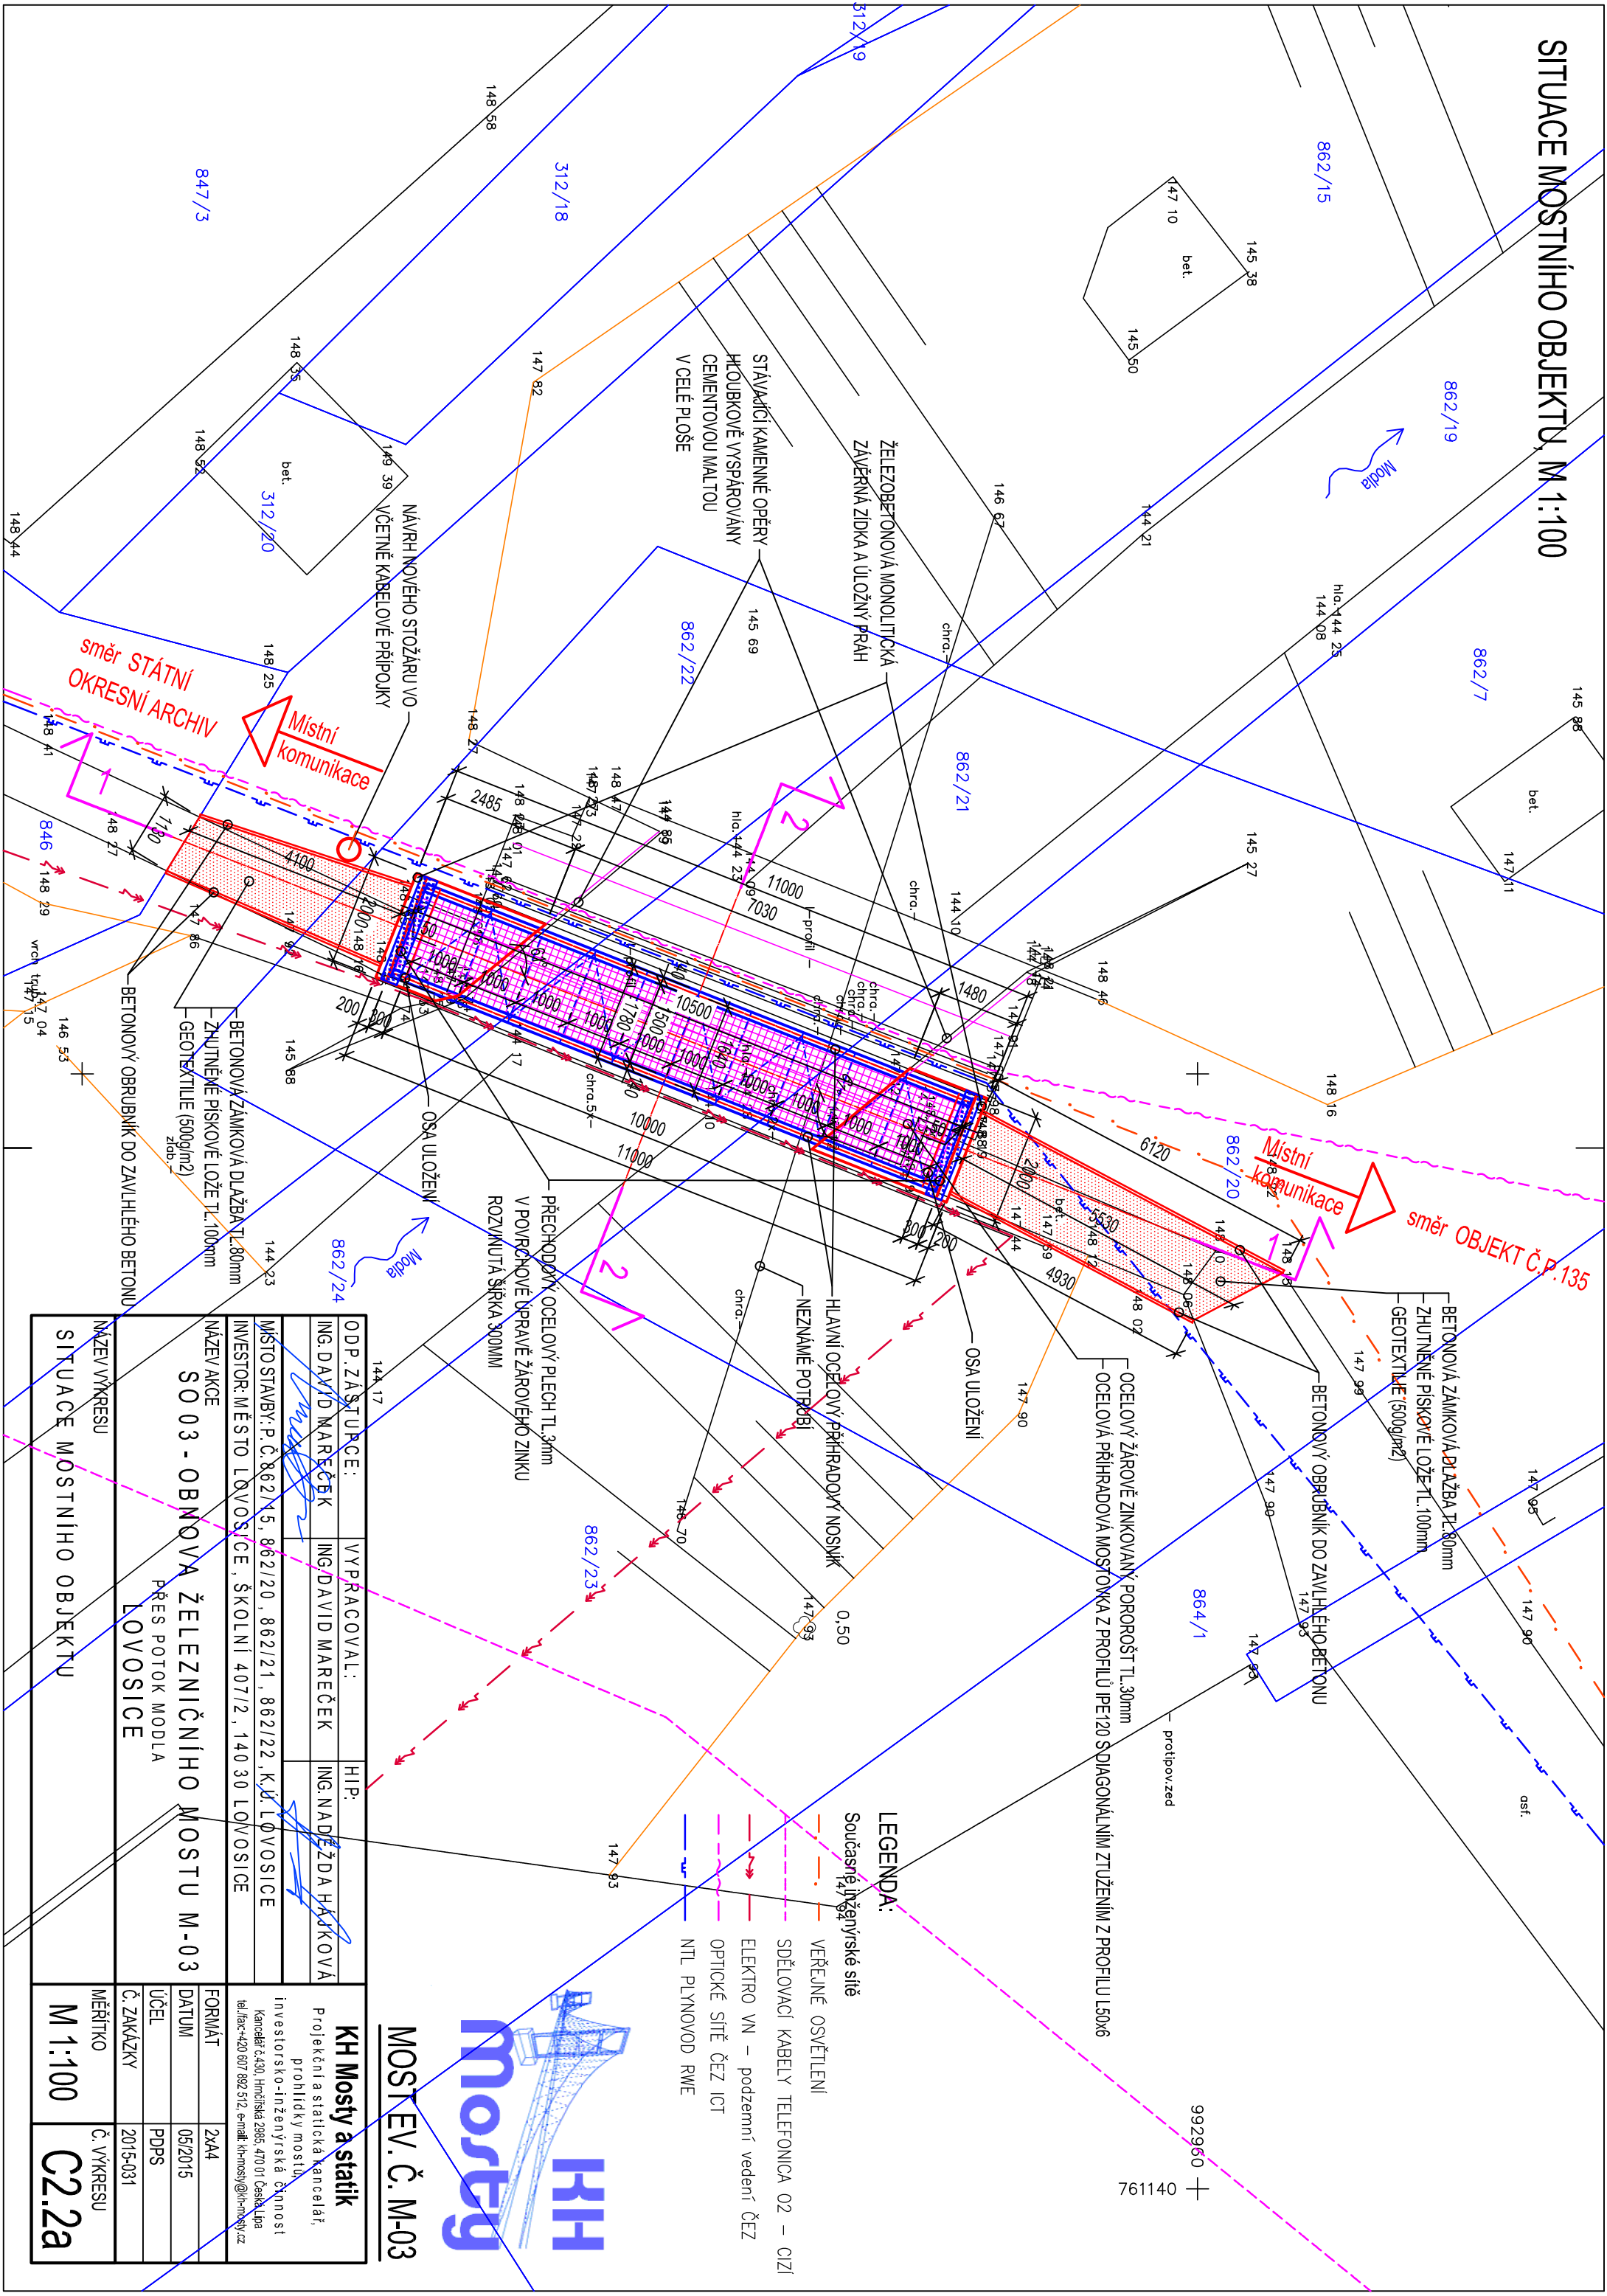

ODP. ZÁSTUPCE:	VYP. RACOVAL:	HIP:
ING. DAVÍD MAREČEK	ING. DAVÍD MAREČEK	ING. NADĚŽDA HÁDKOVÁ
MÍSTOSTAVBY: P.Č. 862/115, 862/120, 862/21, 862/22, K.U. LOVOŠICE		
INVESTOR: MĚSTO LOVOŠICE, ŠKOLNÍ 407/2, 140 30 LOVOŠICE		
NÁZEV AKCE	FORMÁT	
SO 03 - OBNOVA ŽELEZNIČNÍHO MOSTU M-03	2xA4	
PŘES POTOK MODLA	DATUM	
LOVOŠICE	05/2015	
NÁZEV VÝKRESU	ÚČEL	PDPs
SITUACE MOSTNÍHO OBJEKTU	Č. ZAKÁZKY	2015-031
	MĚŘÍTKO	Č. VÝKRESU
	M 1:100	C2.2a

~~MOSTEV. Č. M-03~~

