


VYTYČOVACÍ SCHÉMA, M 1:100

Souřadnice počátku JTSK					
Y=	761 920,00				
X=	992 280,00				
bod č.	Y	X		Y'	X'
1	761 943,95	992 289,99		23,95	9,99
2	761 941,47	992 292,14		21,47	12,14
3	761 921,77	992 290,43		1,77	10,43
4	761 923,95	992 292,49		3,95	12,49

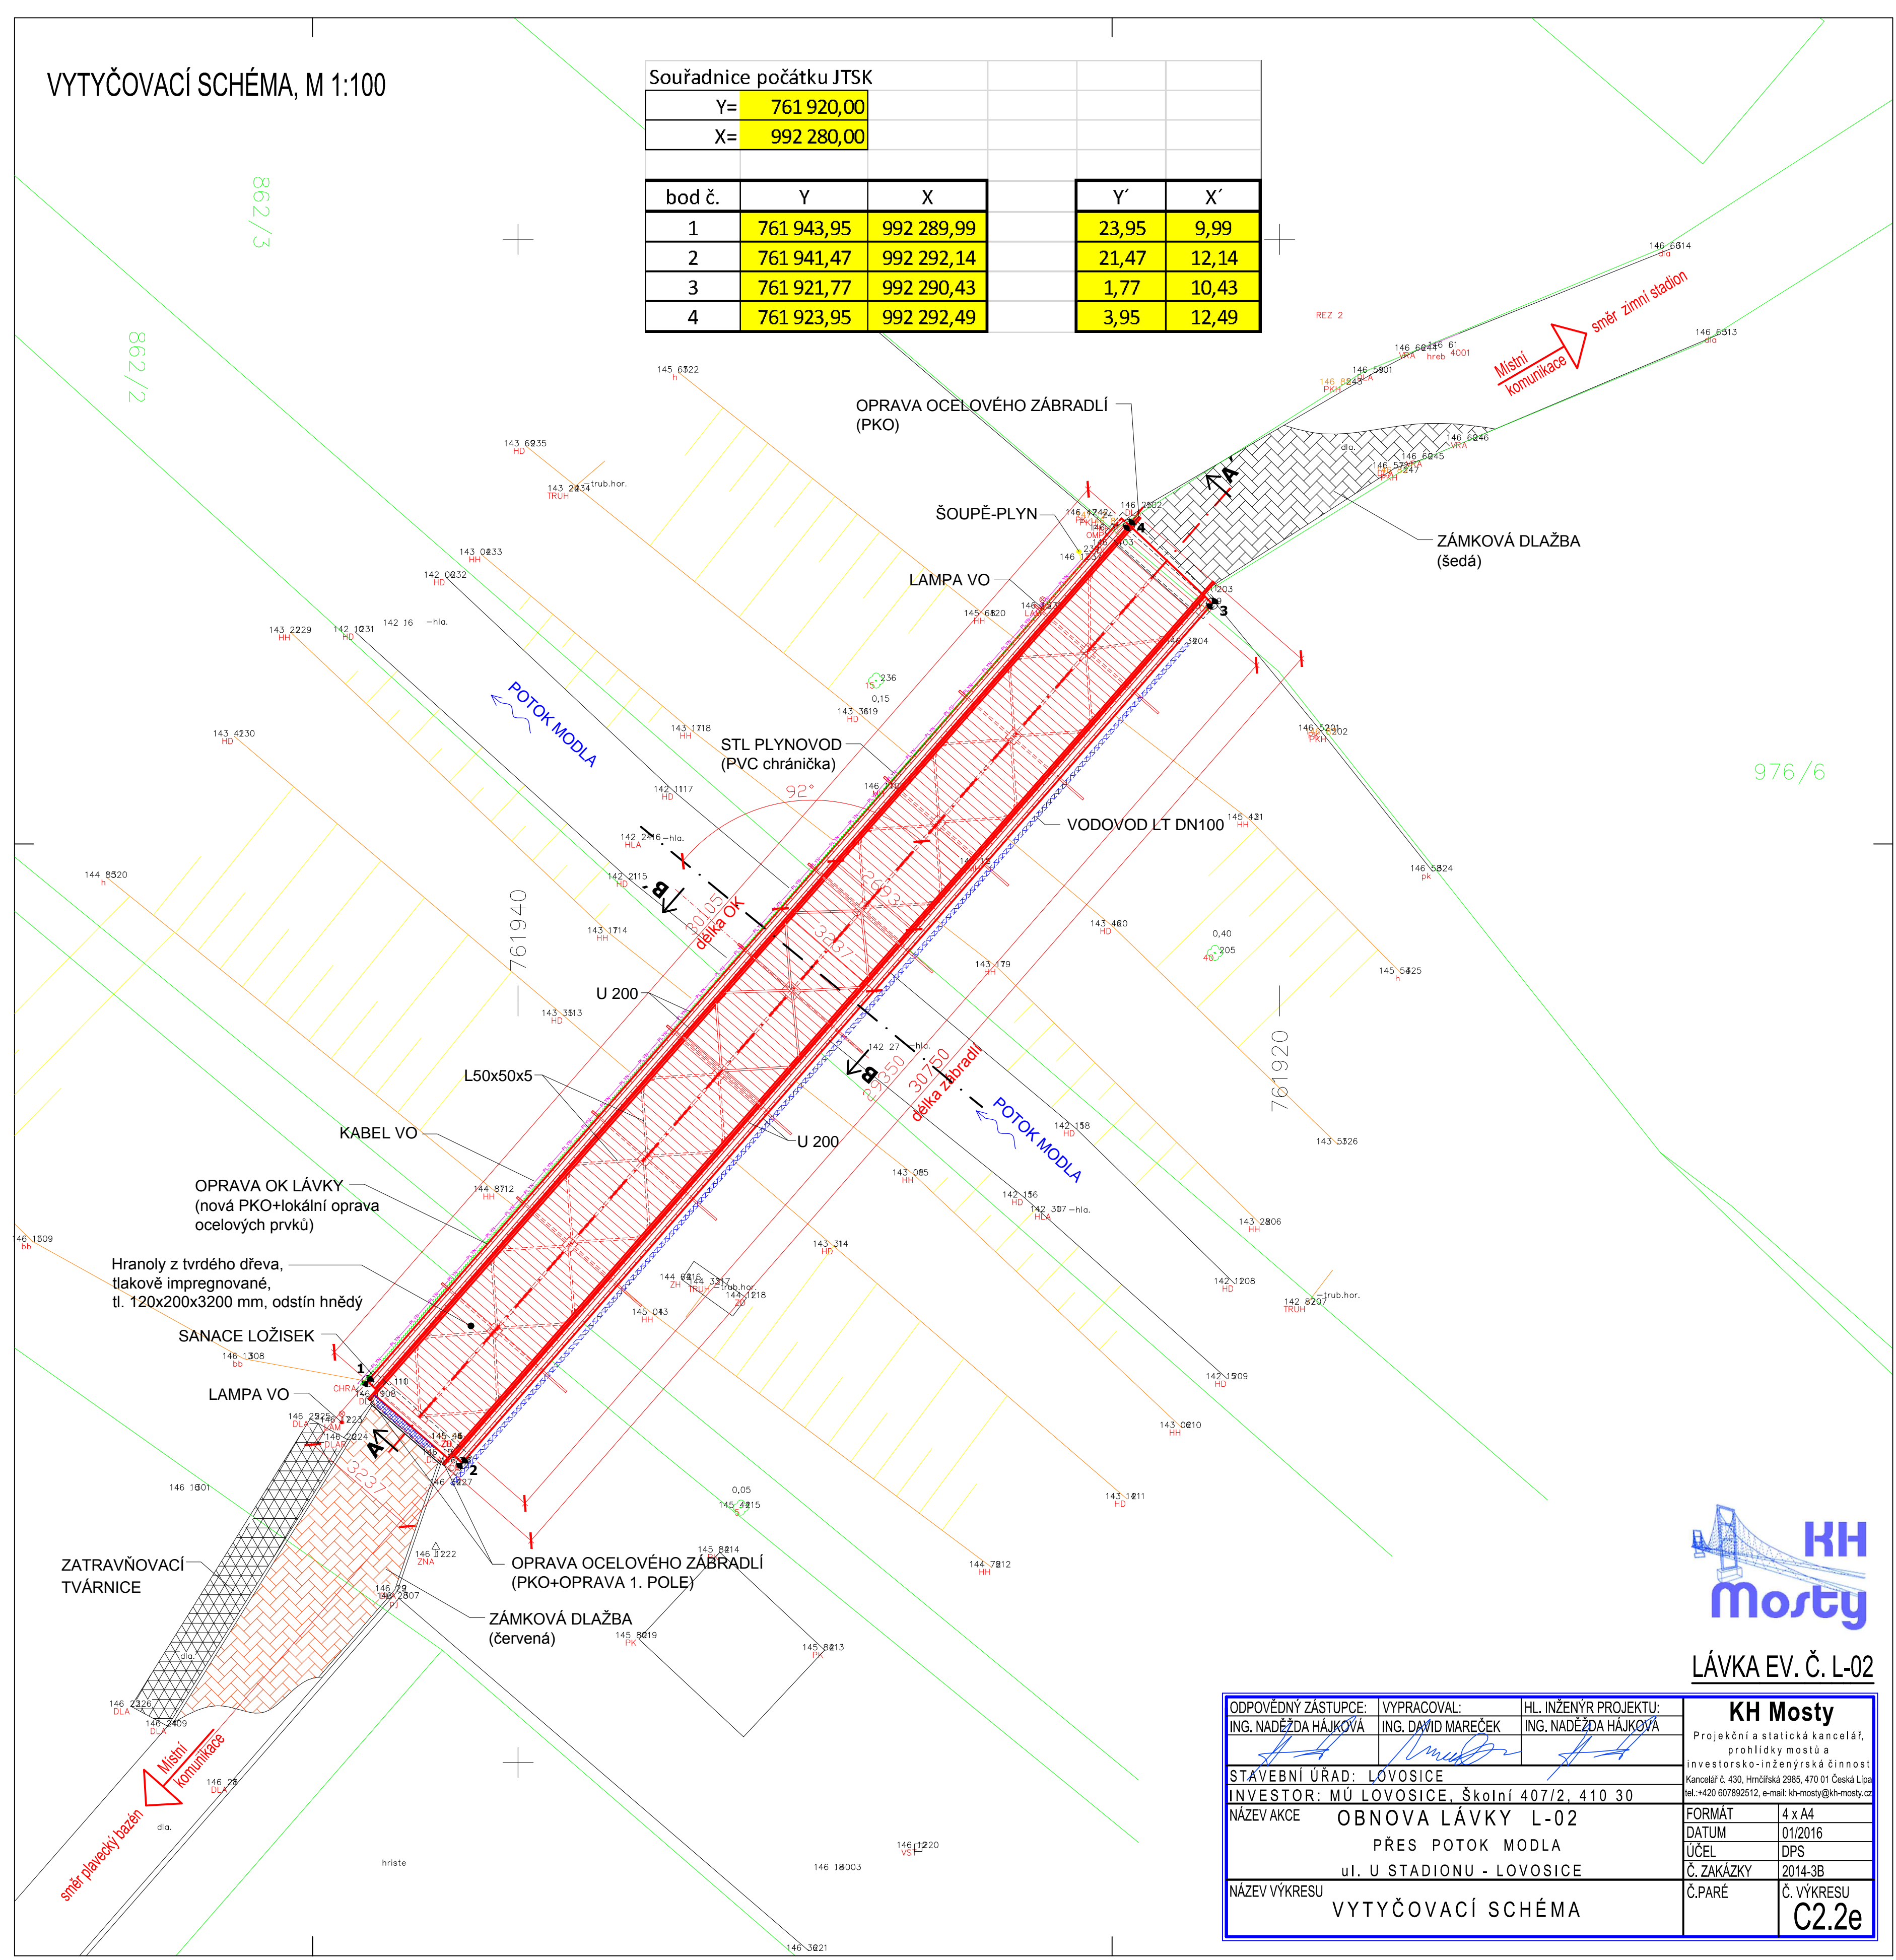

LÁVKA EV. Č. L-02

ODPOVĚDNÝ ZÁSTUPCE: ING. NADĚŽDA HÁJKOVÁ	VYPRACOVAL: ING. DAVID MAREČEK	HL. INŽENÝR PROJEKTU: ING. NADĚŽDA HÁJKOVÁ	<b>KH Mosty</b> Projekční a statická kancelář, prohlídky mostů a investorská-inženýrská činnost Kancelář č. 430, Hrnčířská 2985, 470 01 Česká Lípa tel. +420 607892512, e-mail: kh-mosty@kh-mosty.cz
STAVEBNÍ ÚŘAD: LOVOŠICE INVESTOR: MÚ LOVOŠICE, Školní 407/2, 410 30			FORMÁT 4 x A4
NÁZEV AKCE OBNOVA LÁVKY L-02 PŘES POTOK MODLA uI. U STADIONU - LOVOŠICE			DATUM 01/2016
NÁZEV VÝKRESU VYTYČOVACÍ SCHÉMA			ÚČEL DPS
			Č. ZAKÁZKY 2014-3B
			Č. PARÉ C2.2e