


SITUACE MOSTNÍHO OBJEKTU, M 1:100

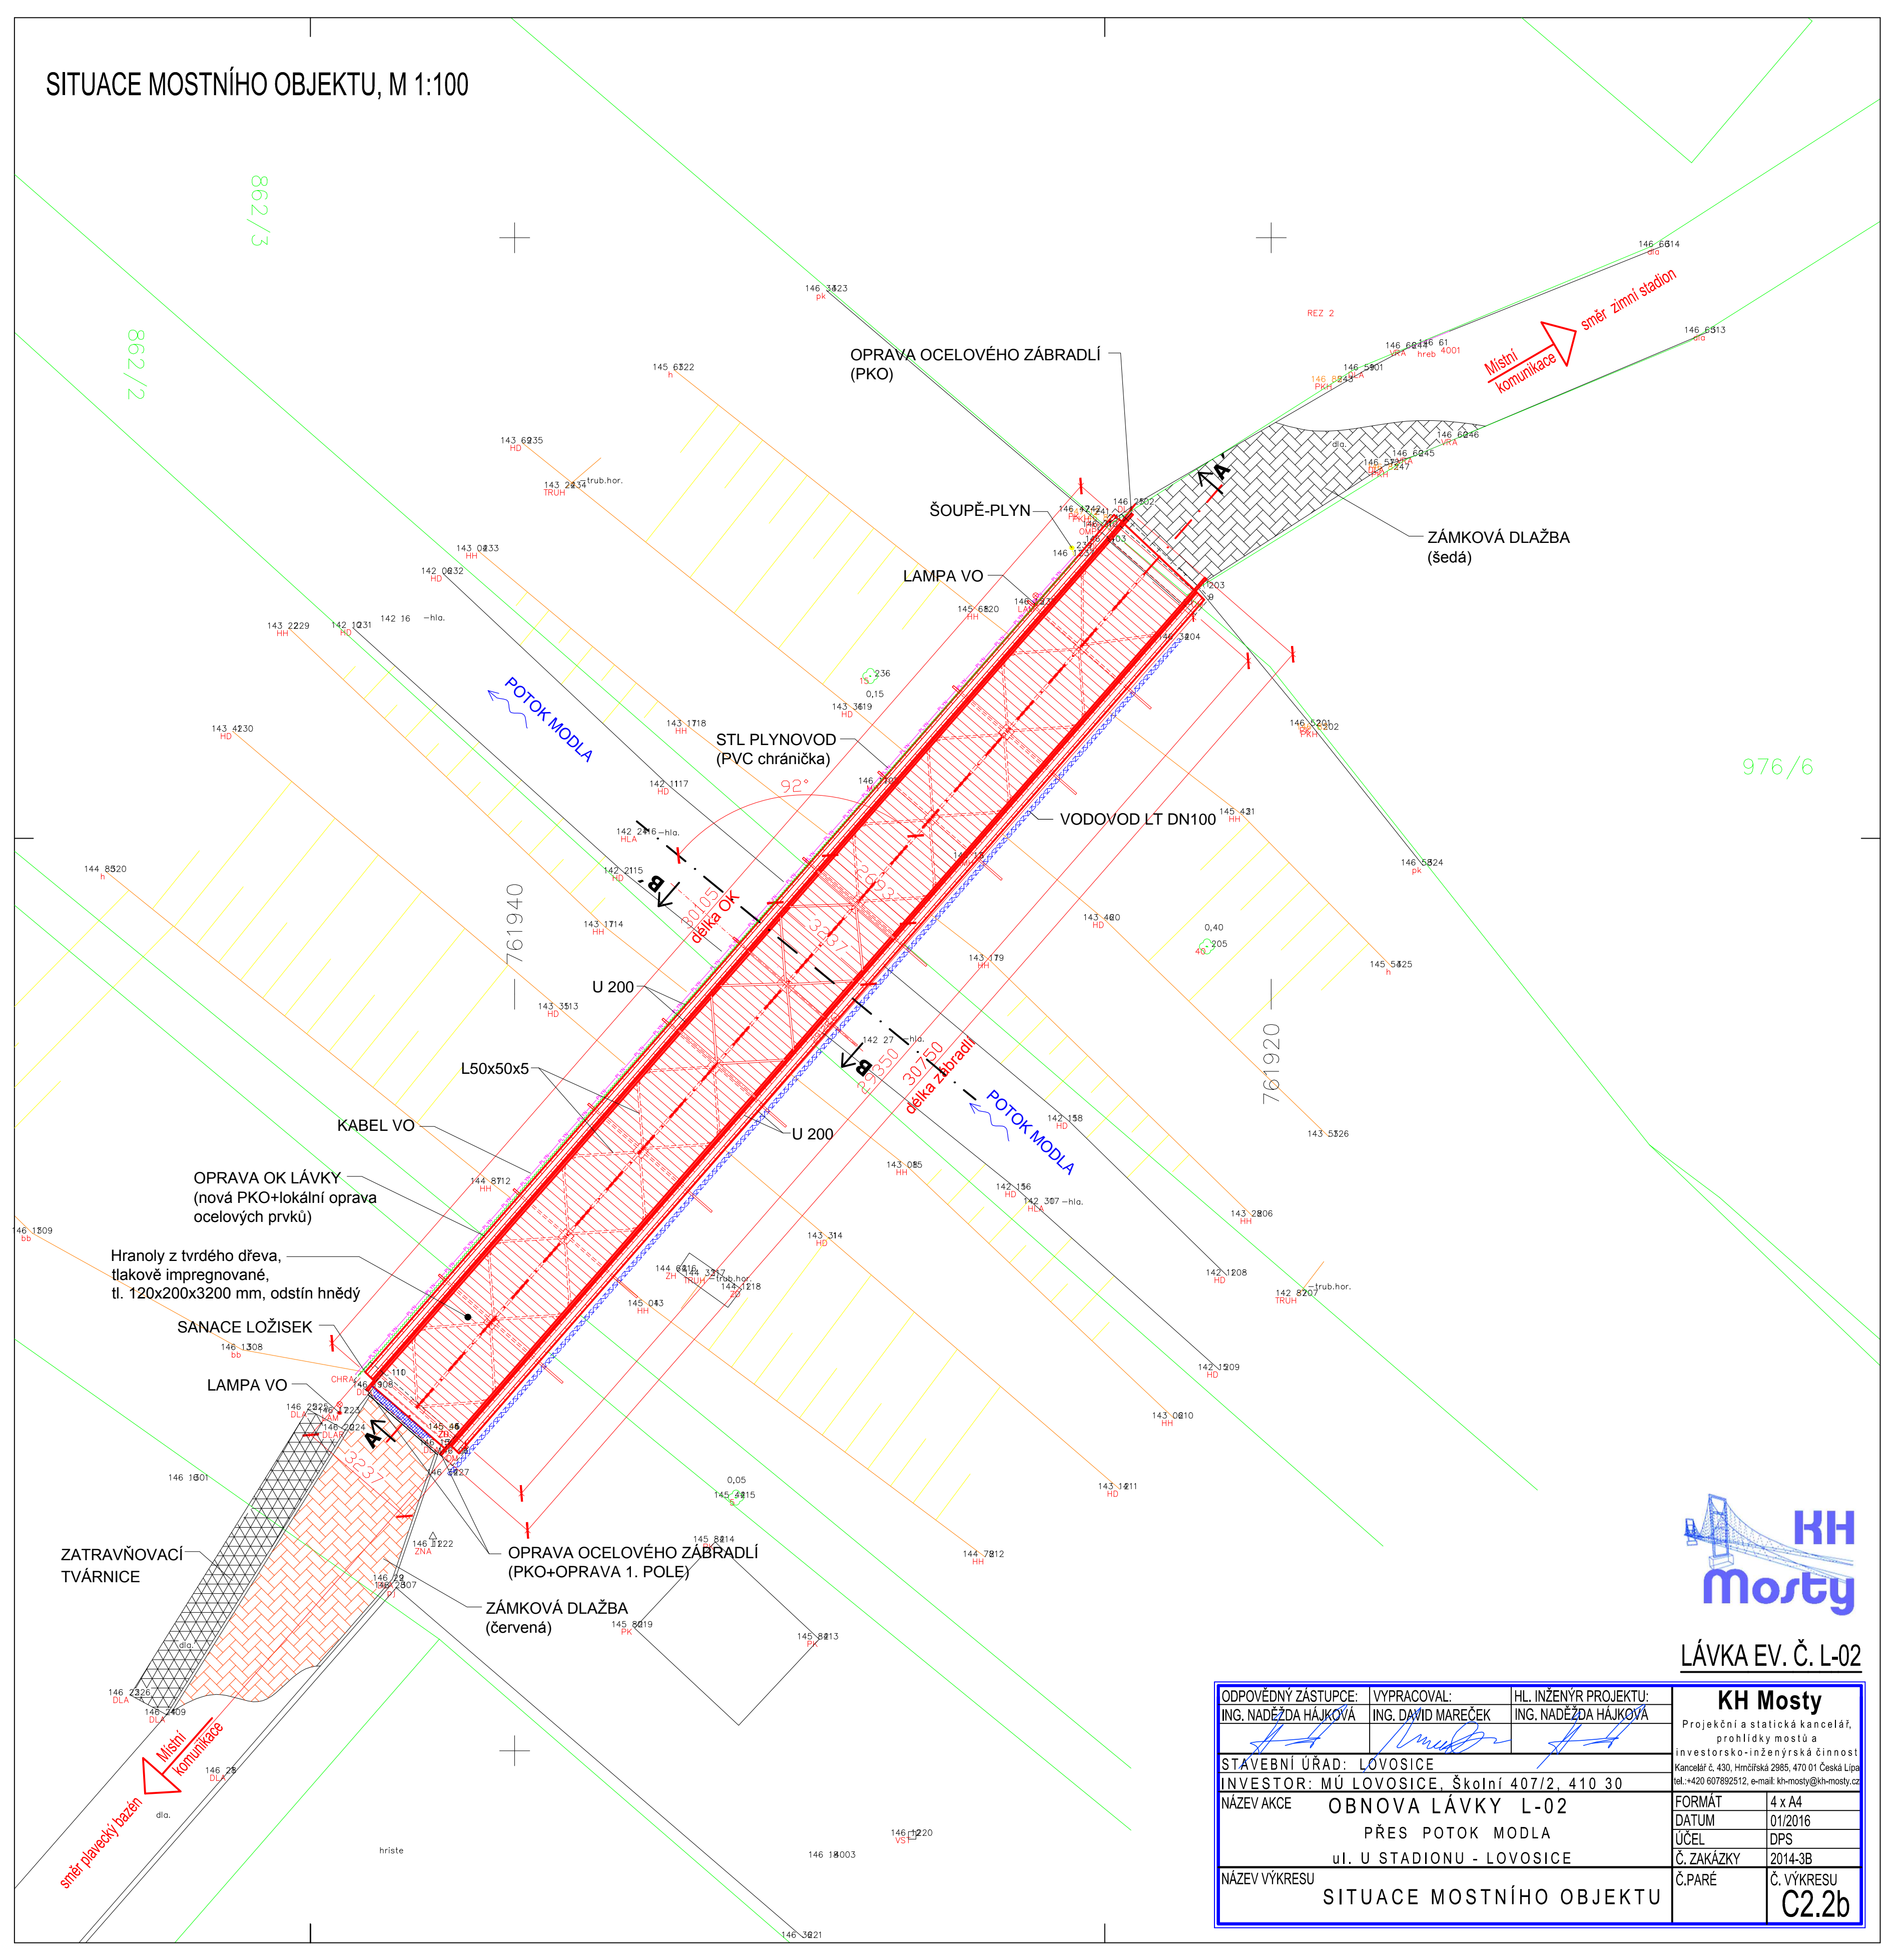

LÁVKA EV. Č. L-02

ODPOVĚDNÝ ZÁSTUPCE: ING. NADĚŽDA HÁJKOVÁ	VYPRACOVAL: ING. DAVID MAREČEK	HL. INŽENÝR PROJEKTU: ING. NADĚŽDA HÁJKOVÁ	<b>KH Mosty</b> Projektování a statická kancelář, prohlídky mostů a investorská-inženýrská činnost Kancelář č. 430, Hrnčířská 2985, 470 01 Česká Lípa tel. +420 607892512, e-mail: kh-mosty@kh-mosty.cz
STAVEBNÍ ÚŘAD: LOVOŠICE			FORMÁT 4 x A4
INVESTOR: MÚ LOVOŠICE, Školní 407/2, 410 30			DATUM 01/2016
NÁZEV AKCE OBNOVA LÁVKY L-02 PŘES POTOK MODLA uI. U STADIONU - LOVOŠICE			ÚČEL DPS
NÁZEV VÝKRESU SITUACE MOSTNÍHO OBJEKTU			Č. ZAKÁZKY 2014-3B
			Č. PARÉ C2.2b