




A
-
1 : 25
PODELNÝ ŘEZ LÁVKY

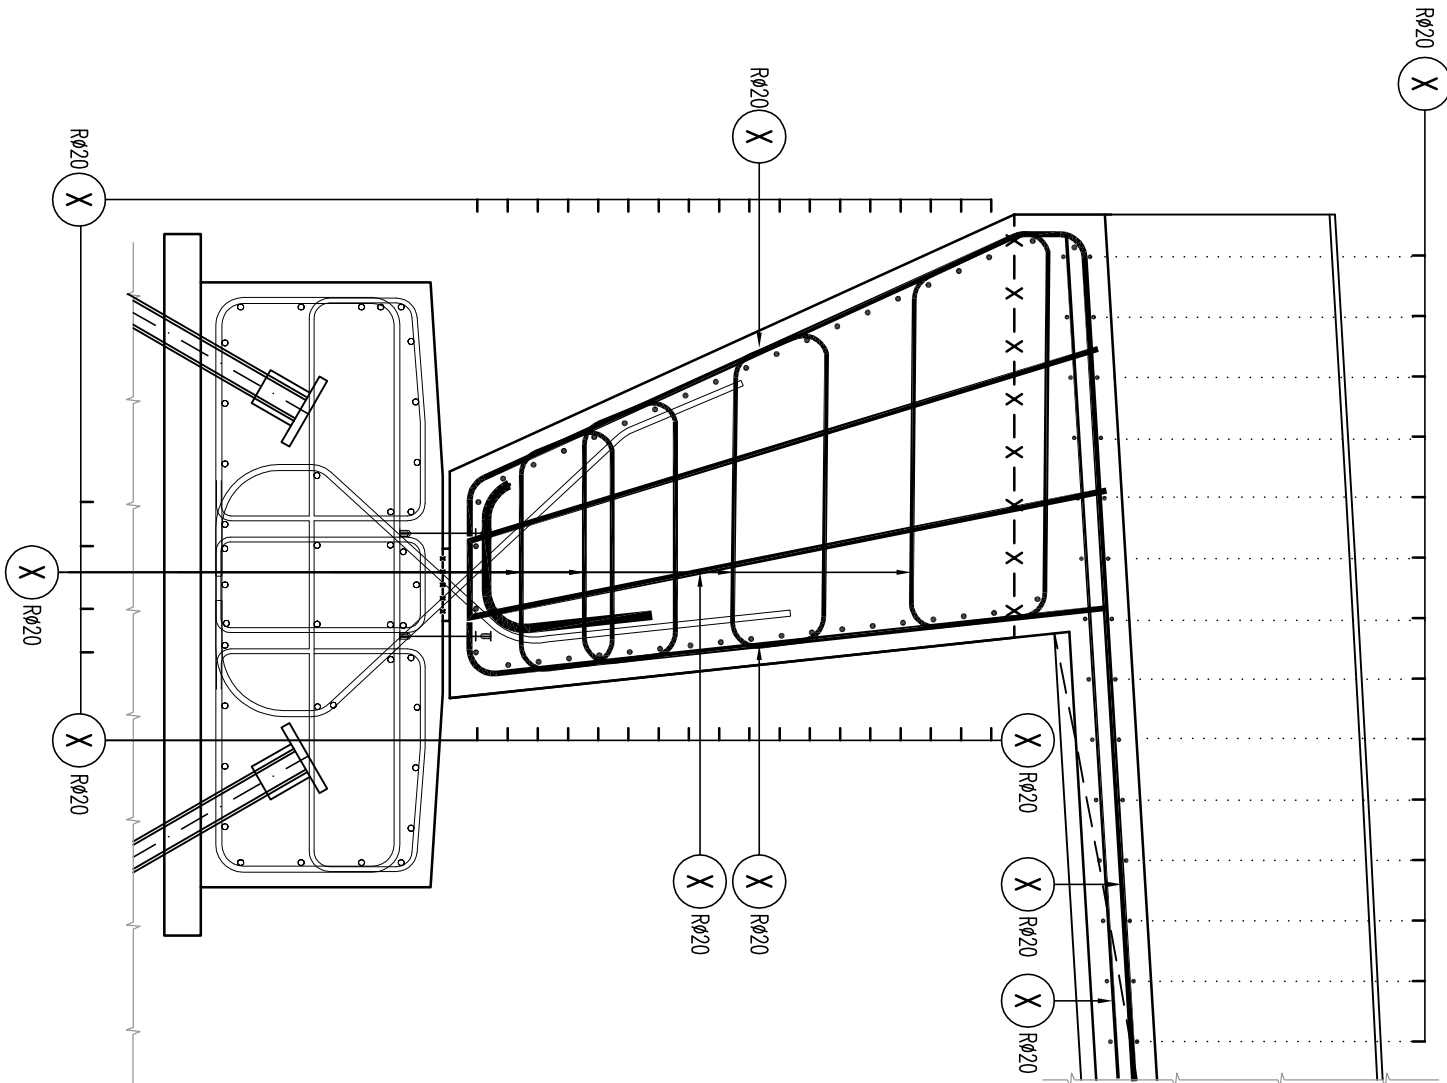


P
-
1 : 25
PODELNÝ ŘEZ LÁVKY

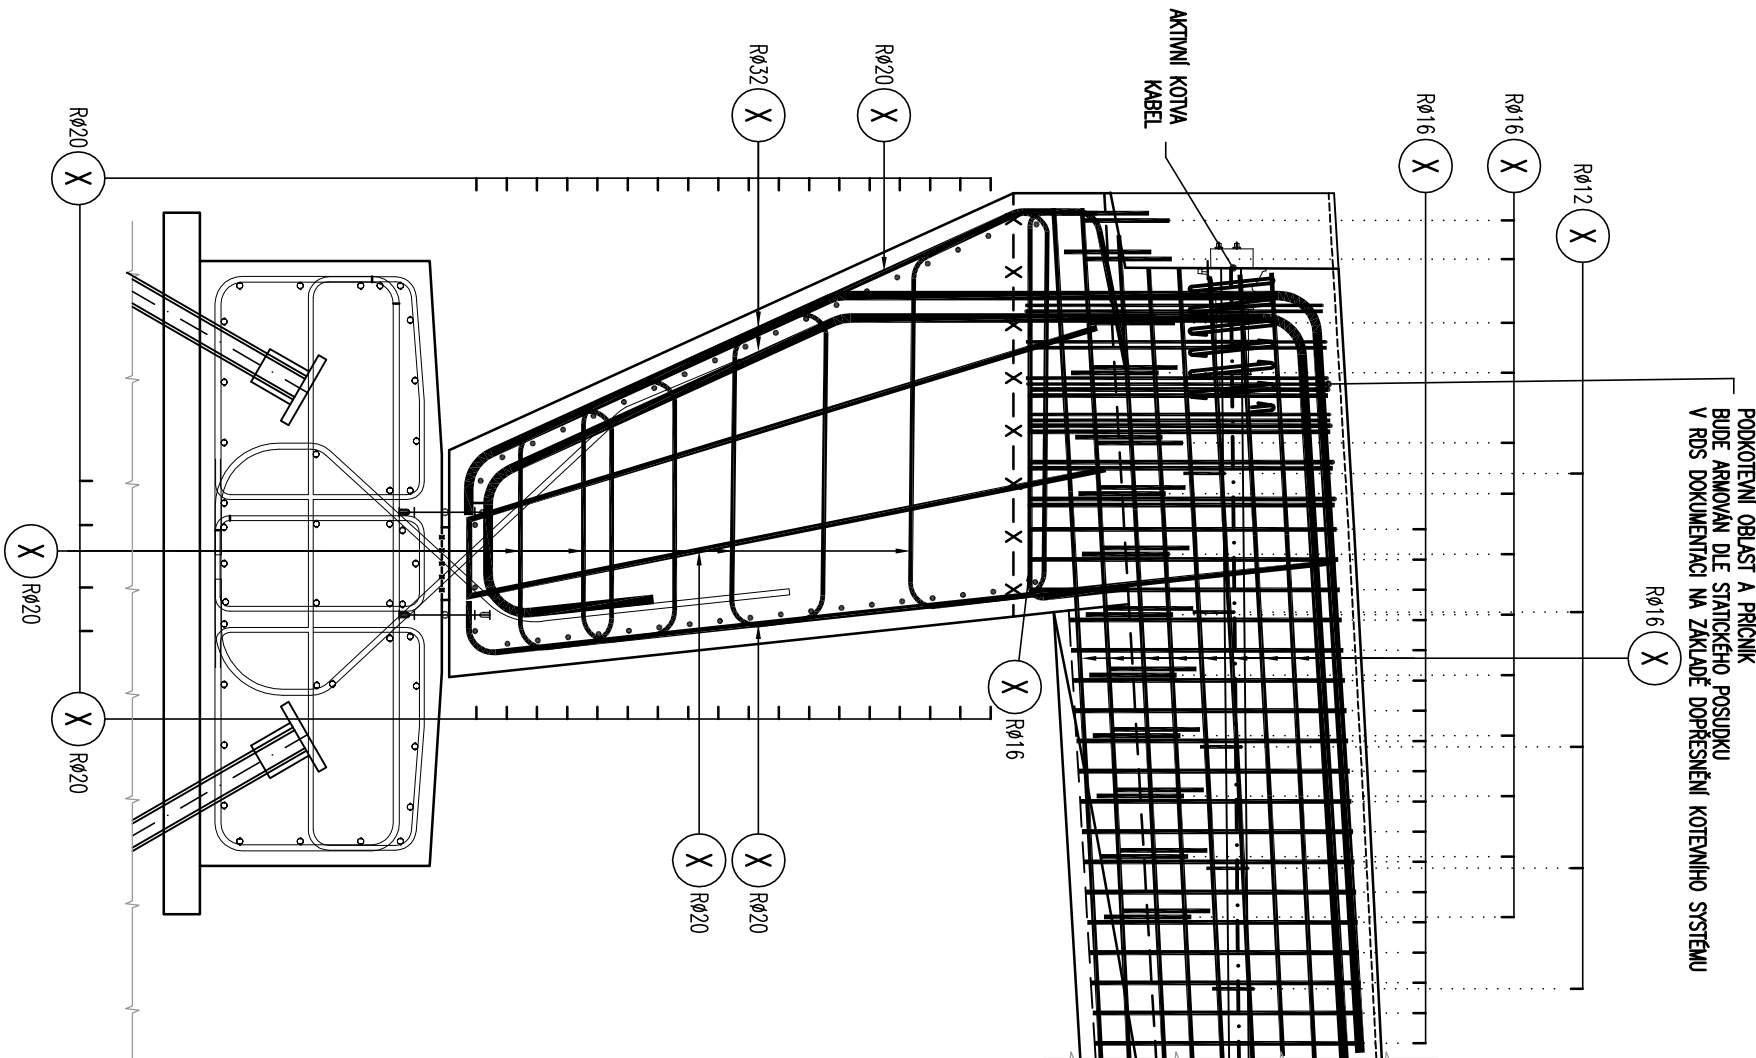


A
-
1 : 25
PŘÍČNÝ ŘEZ ZAKLADOVÉHO PASU

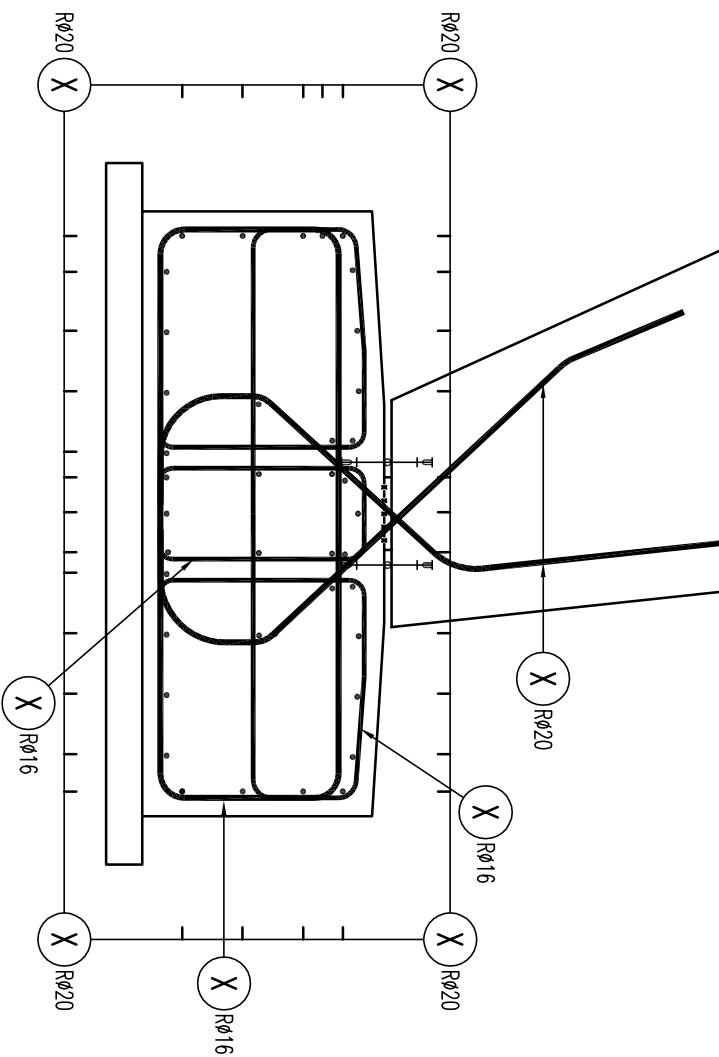


B
-
PŘÍČNÝ ŘEZ LÁVKY
V POLOVINĚ ROZPĚTÍ 1 : 25

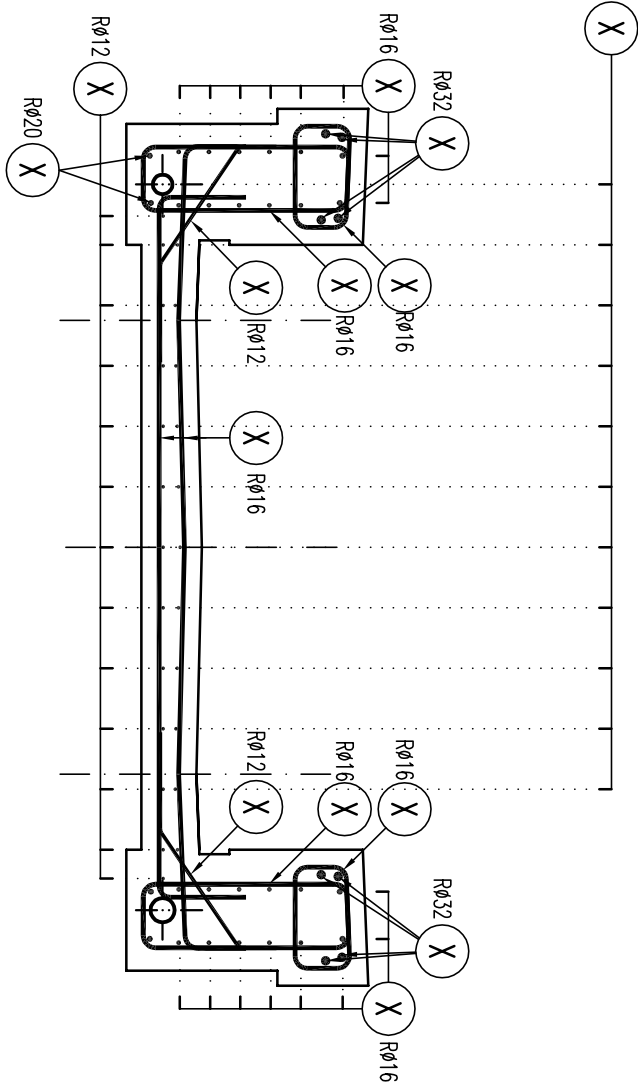

D
-
PŘÍČNÝ ŘEZ LÁVKY
VE VĚTKUJÍCÍ 1 : 25

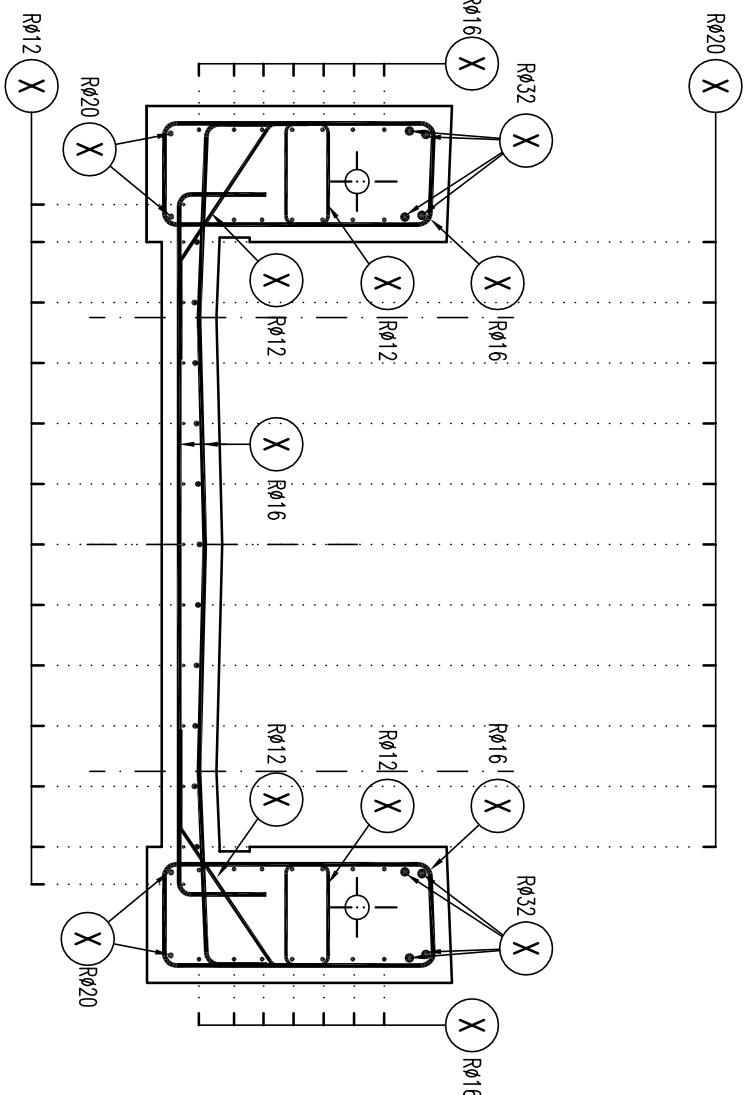


PRŮMĚRY OHEBACÍCH TRNŮ dle ČSN EN 1992-2
BETONÁŘSKOU OCELI DLE ČSN EN 1992-2

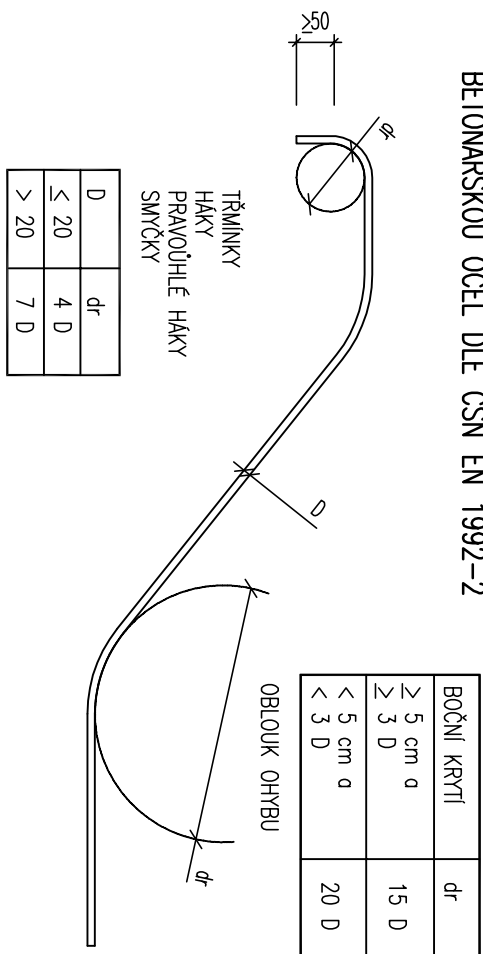

ZPŮSOB VYKRESLOVÁNÍ A KÓTOVÁNÍ VÝZTUŽE DLE ČSN EN ISO 3766:

TVAR ŽEBROVÝCH VÝZTUŽÍ JE VE VÝKRU VÝZTUŽE NABÍZEJEN AKTIVNĚ
POKROUČENÍ DO KTERÉHO JE SKUTEČNÝ TVAR VYKRESLEN PŘI DOKRŽENÍ
POLOŽENÍ OHEBACÍ VÝZTUŽE DLE TABULKY
UDÁVANÁ DĚLKA ŽELEZ JE SKUTEČNÁ DĚLKA VYKRESLENÉ KŘIVKY REPREZENTATIVNÍ
DĚLKY PRŮTŮ !!!
TVAR VÝZTUŽE: TĚČONÝ POLYGON:

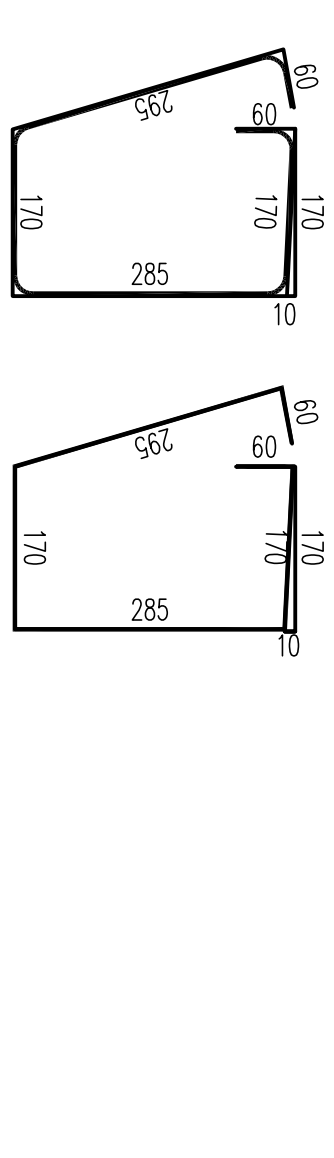

ORIENTAČNÍ VÝPIS BETONÁŘSKÉ VÝZTUŽE

konstrukce	hmotnost výztuže [kg/m ³]
základy	170
opěra a křídla	190
rámová příčel	250

-HMOTNOSTI JSOU POLOZE ORIENTAČNĚ A MUSÍ BÝT ZHROUŠENY V PO RIGS PRO DANY PŘEDPISNÝ SYSTÉM

NAVŘEZENÉ BETONY:

PODKLADNÍ BETON	S0 201 – LÁVKA PRO PĚŠÍ
ZB. MONOLITICKÉ ZAKLADOVÉ PASY	C 8/10-X0
ZB. MONOLITICKÉ RÁMOVÉ STOLKY A KŘÍDLA	C30/37-14A1
TRÁMOVÁ NIK. Z PŘEDPATEHÉHO BETONU	C30/37-KF2.X01 A KF4.X03
BETONÁŘSKÁ OCEL:	S0 201 – LÁVKA PRO PĚŠÍ
PŘEDPISNÁ VÝZTUŽ	15A15.7 – Y1860S7 (16A0/1860MPa)
BETONÁŘSKÁ VÝZTUŽ	B500B (10 505(6))

ODP. ZASTUPCE:	VYPRACOVAL:	HIP.
ING. DAVID MAREČEK	ING. JAN BUNSA	ING. NADĚŽDA HÁJKOVÁ
MÍSTO STAVBY: P.Č. 31221, 31222, 86201, 86202, 86203,87954		