SITUACE STÁVAJÍCÍHO STAVU, M 1:100

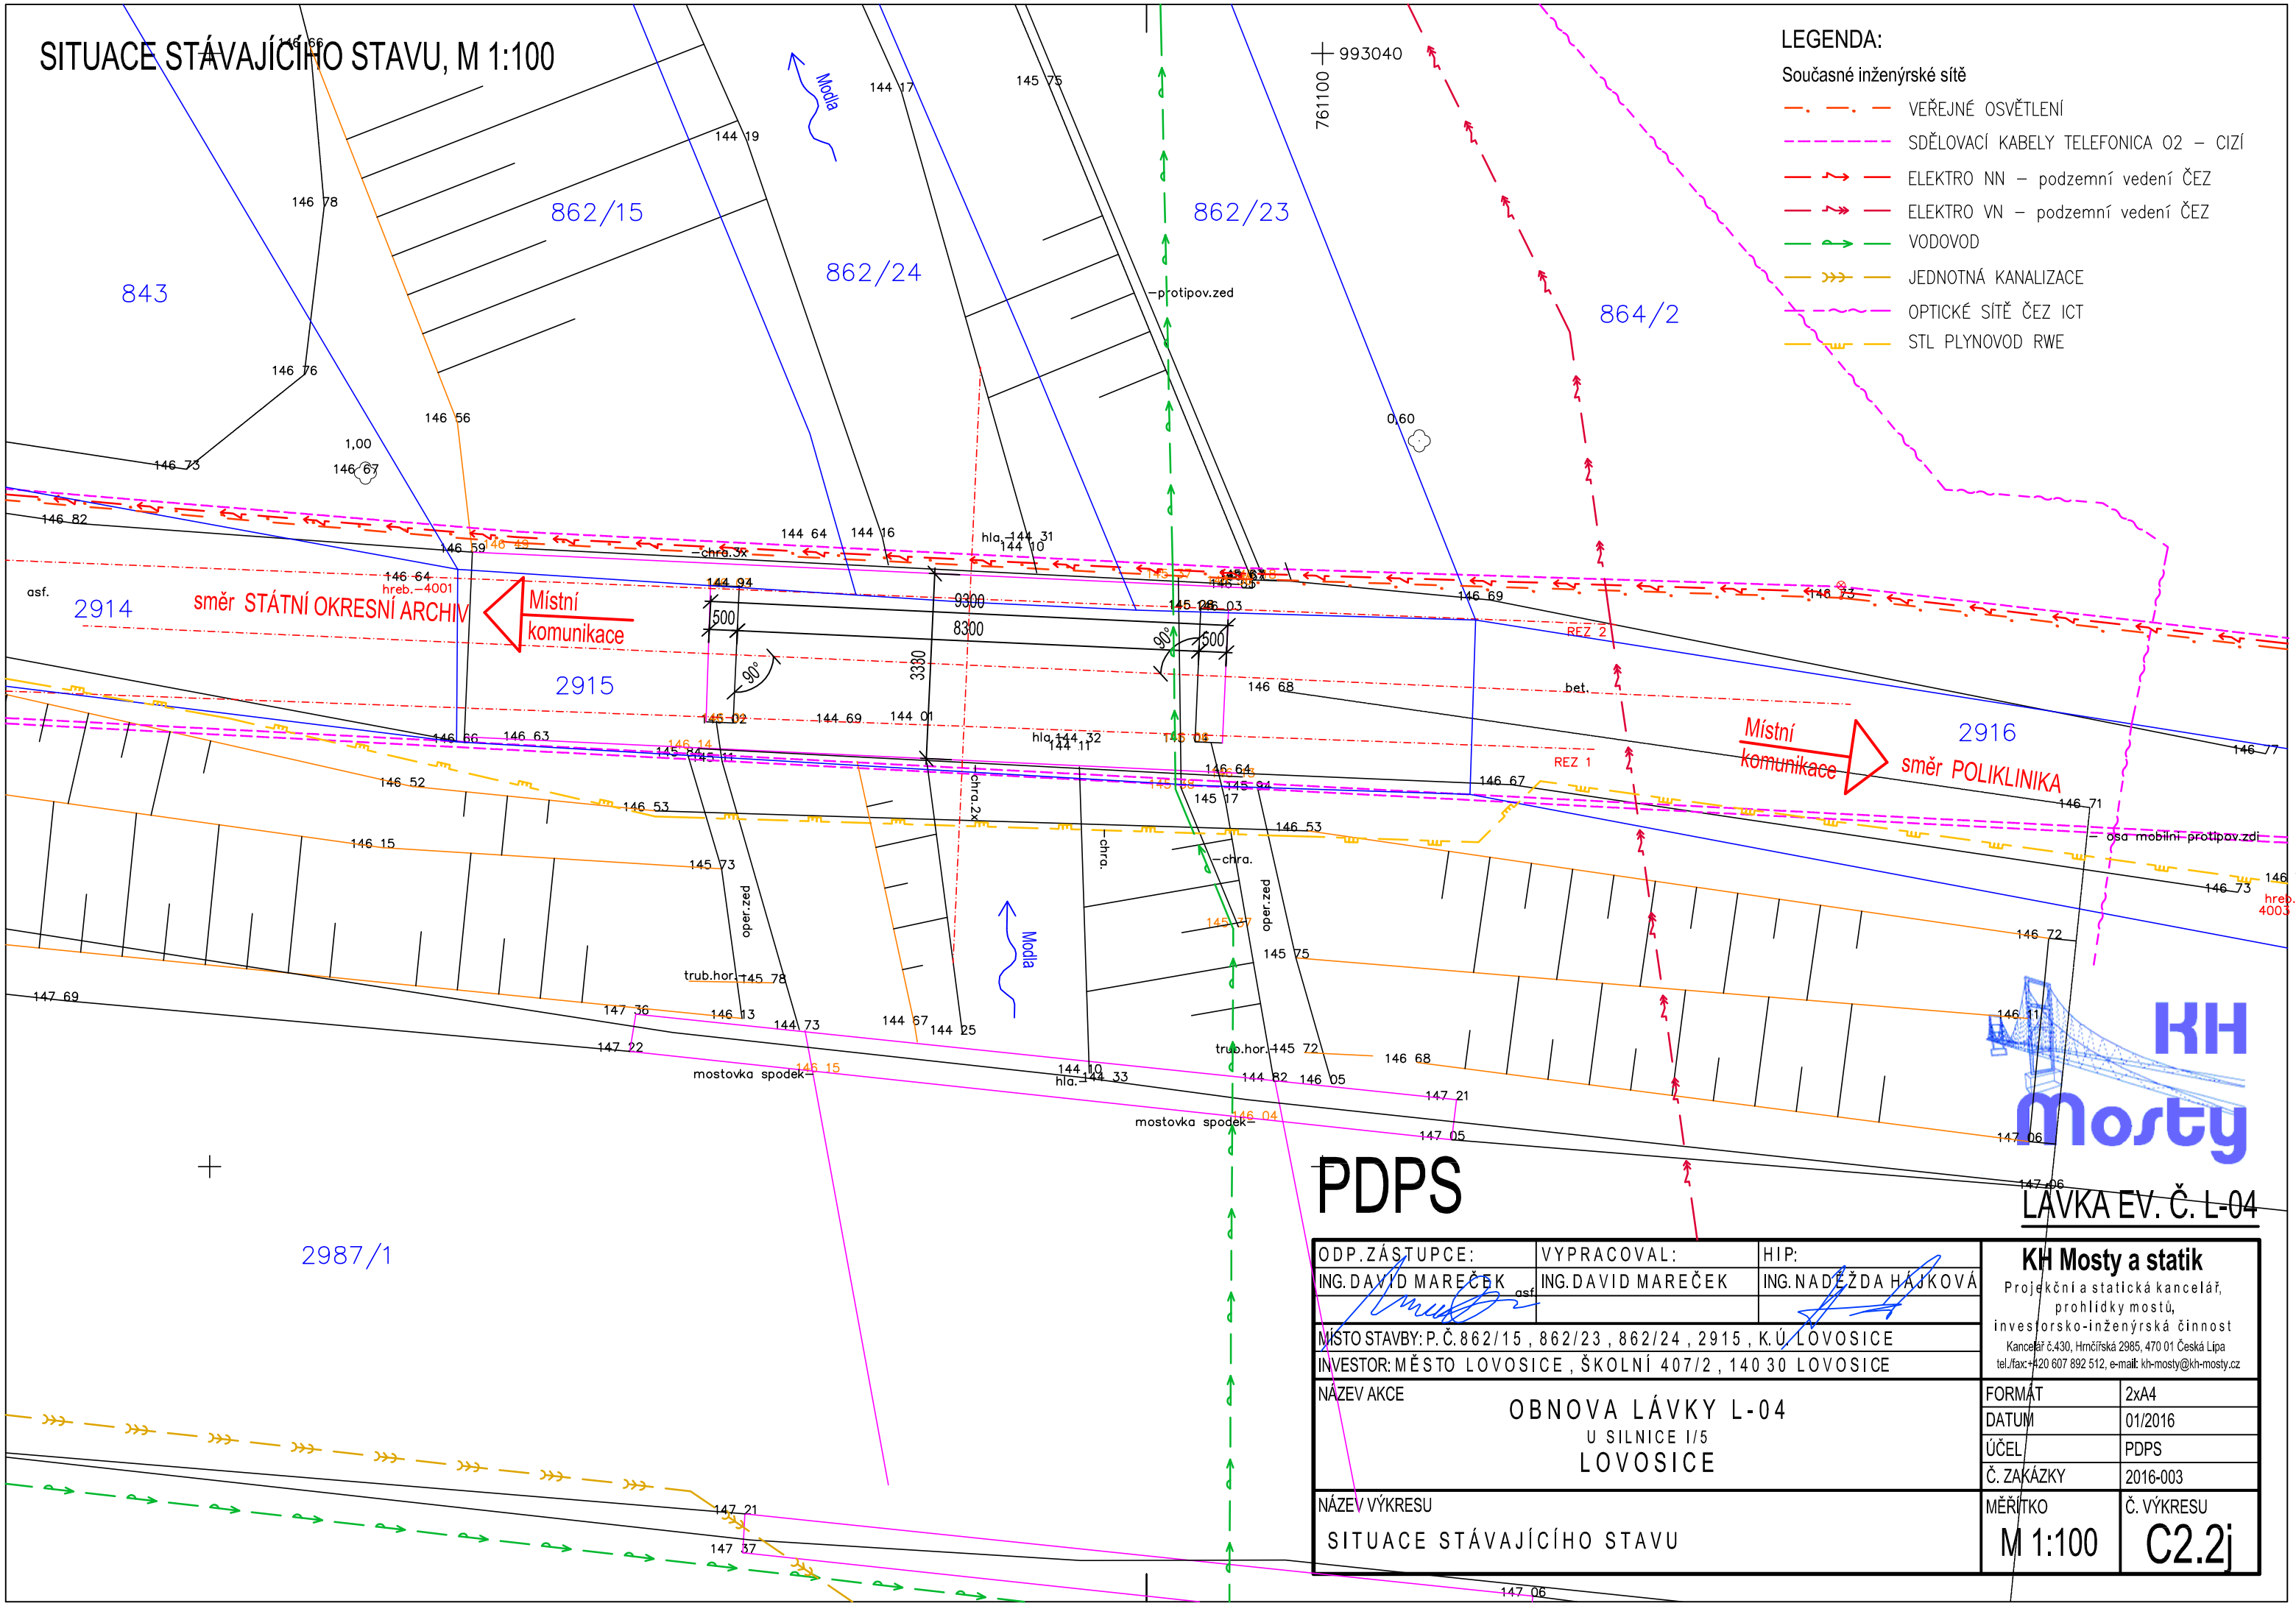

LEGENDA:

Současné inženýrské sítě

- VEŘEJNÉ OSVĚTLENÍ
- SDĚLOVACÍ KABELY TELEFONICA O2 – CIZÍ
- ELEKTRO NN – podzemní vedení ČEZ
- ELEKTRO VN – podzemní vedení ČEZ
- VODOVOD
- JEDNOTNÁ KANALIZACE
- OPTICKÉ SÍTĚ ČEZ ICT
- STL PLYNOVOD RWE

PDPS

LÁVKA EV. Č. L-04

ODP. ZÁSTUPCE:	VYPRACOVAL:	HIP:
ING. DAVID MAREČEK	ING. DAVID MAREČEK	ING. NADĚŽDA HÁJKOVÁ

MÍSTO STAVBY: P. Č. 862/15 , 862/23 , 862/24 , 2915 , K. Ú. LOVOSICE

INVESTOR: MĚSTO LOVOSICE , ŠKOLNÍ 407/2 , 140 30 LOVOSICE

NÁZEV AKCE

OBNOVA LÁVKY L-04
U SILNICE I/5
LOVOSICE

NÁZEV VÝKRESU

SITUACE STÁVAJÍCÍHO STAVU

KH Mosty a statik
Projekční a statická kancelář,
prohlídky mostů,
investorsko-inženýrská činnost
Kancelář č.430, Hrnčířská 2985, 470 01 Česká Lípa
tel./fax:+420 607 892 512, e-mail: kh-mosty@kh-mosty.cz

FORMÁT	2xA4
DATUM	01/2016
ÚČEL	PDPS
Č. ZAKÁZKY	2016-003
MĚŘÍTKO	M 1:100
Č. VÝKRESU	C2.2j