


PŘÍČNÝ ŘEZ 2-2, M 1:25

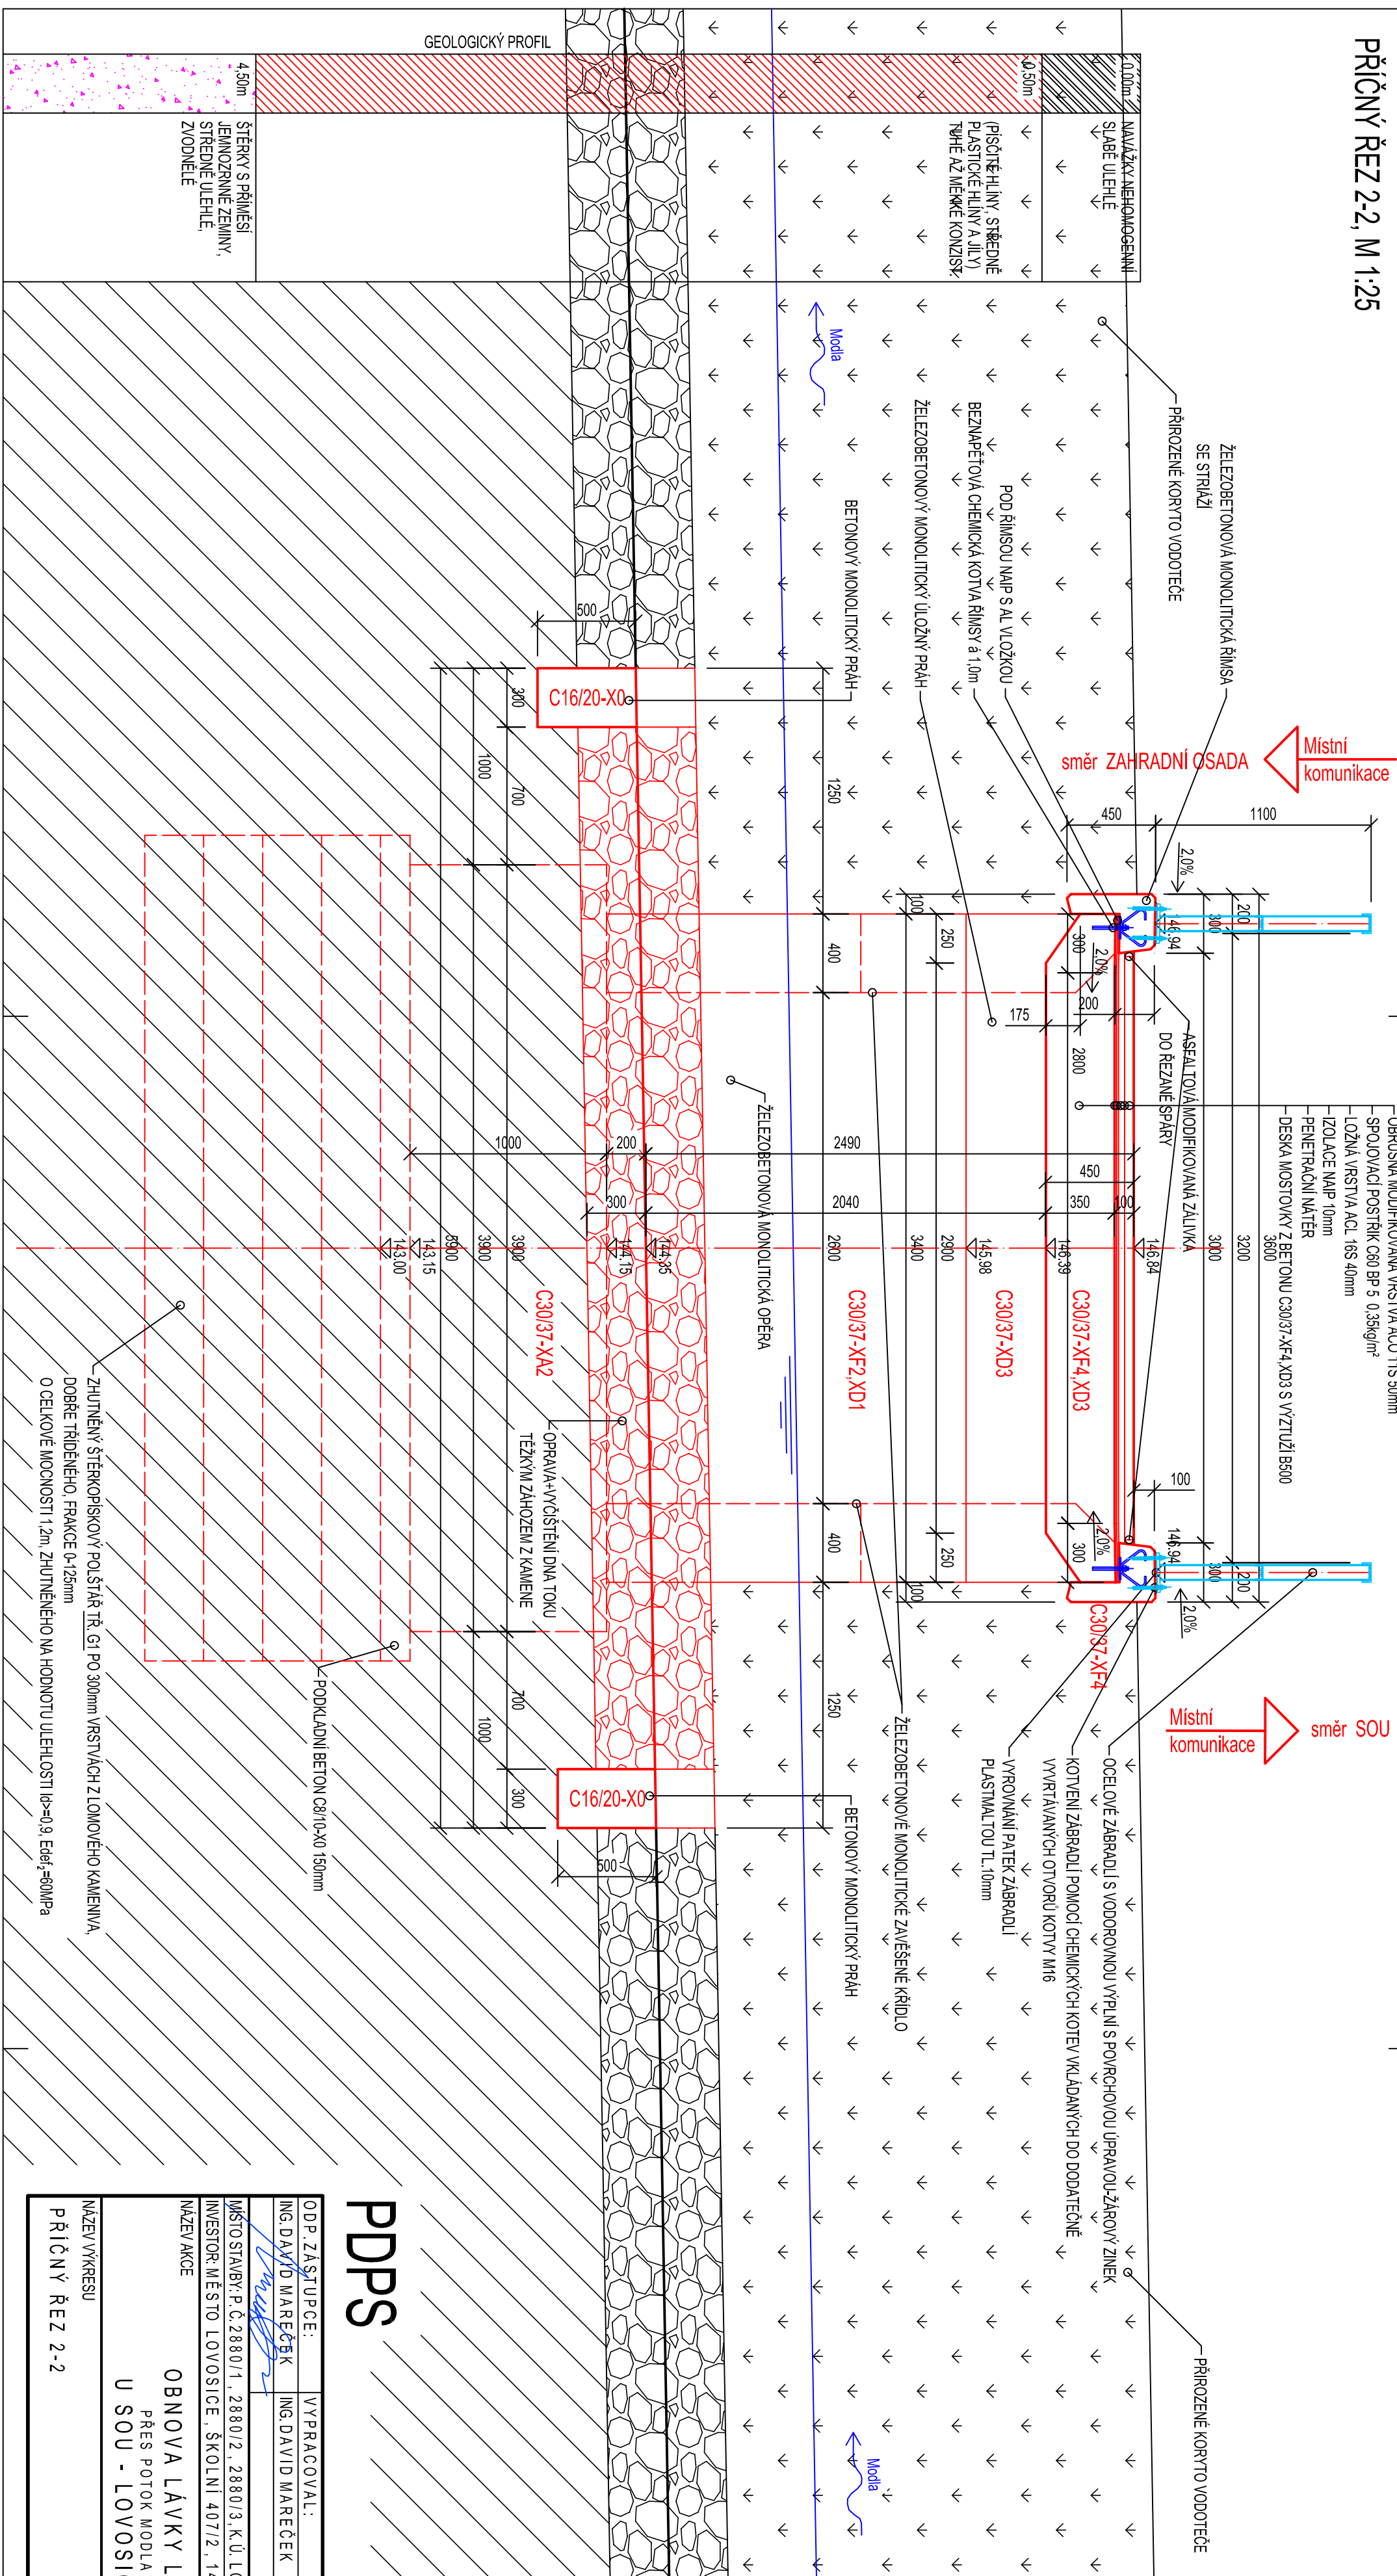

NAVŘÍZENÉ BETONY:

PODKLADNÍ BETON

ZB. DESKA N.K.

ZB. PRAHY

ŽB. PASY

ZB. ŘÍMSY

BETONÁŘSKÁ OCEL

BETONÁŘSKÁ VÝZTUŽ

B500E

PDPs

LÁVKA EV. Č. L-05

[illegible]