


~~WYTYČOVACÍ SCHÉMA, M 1:100~~

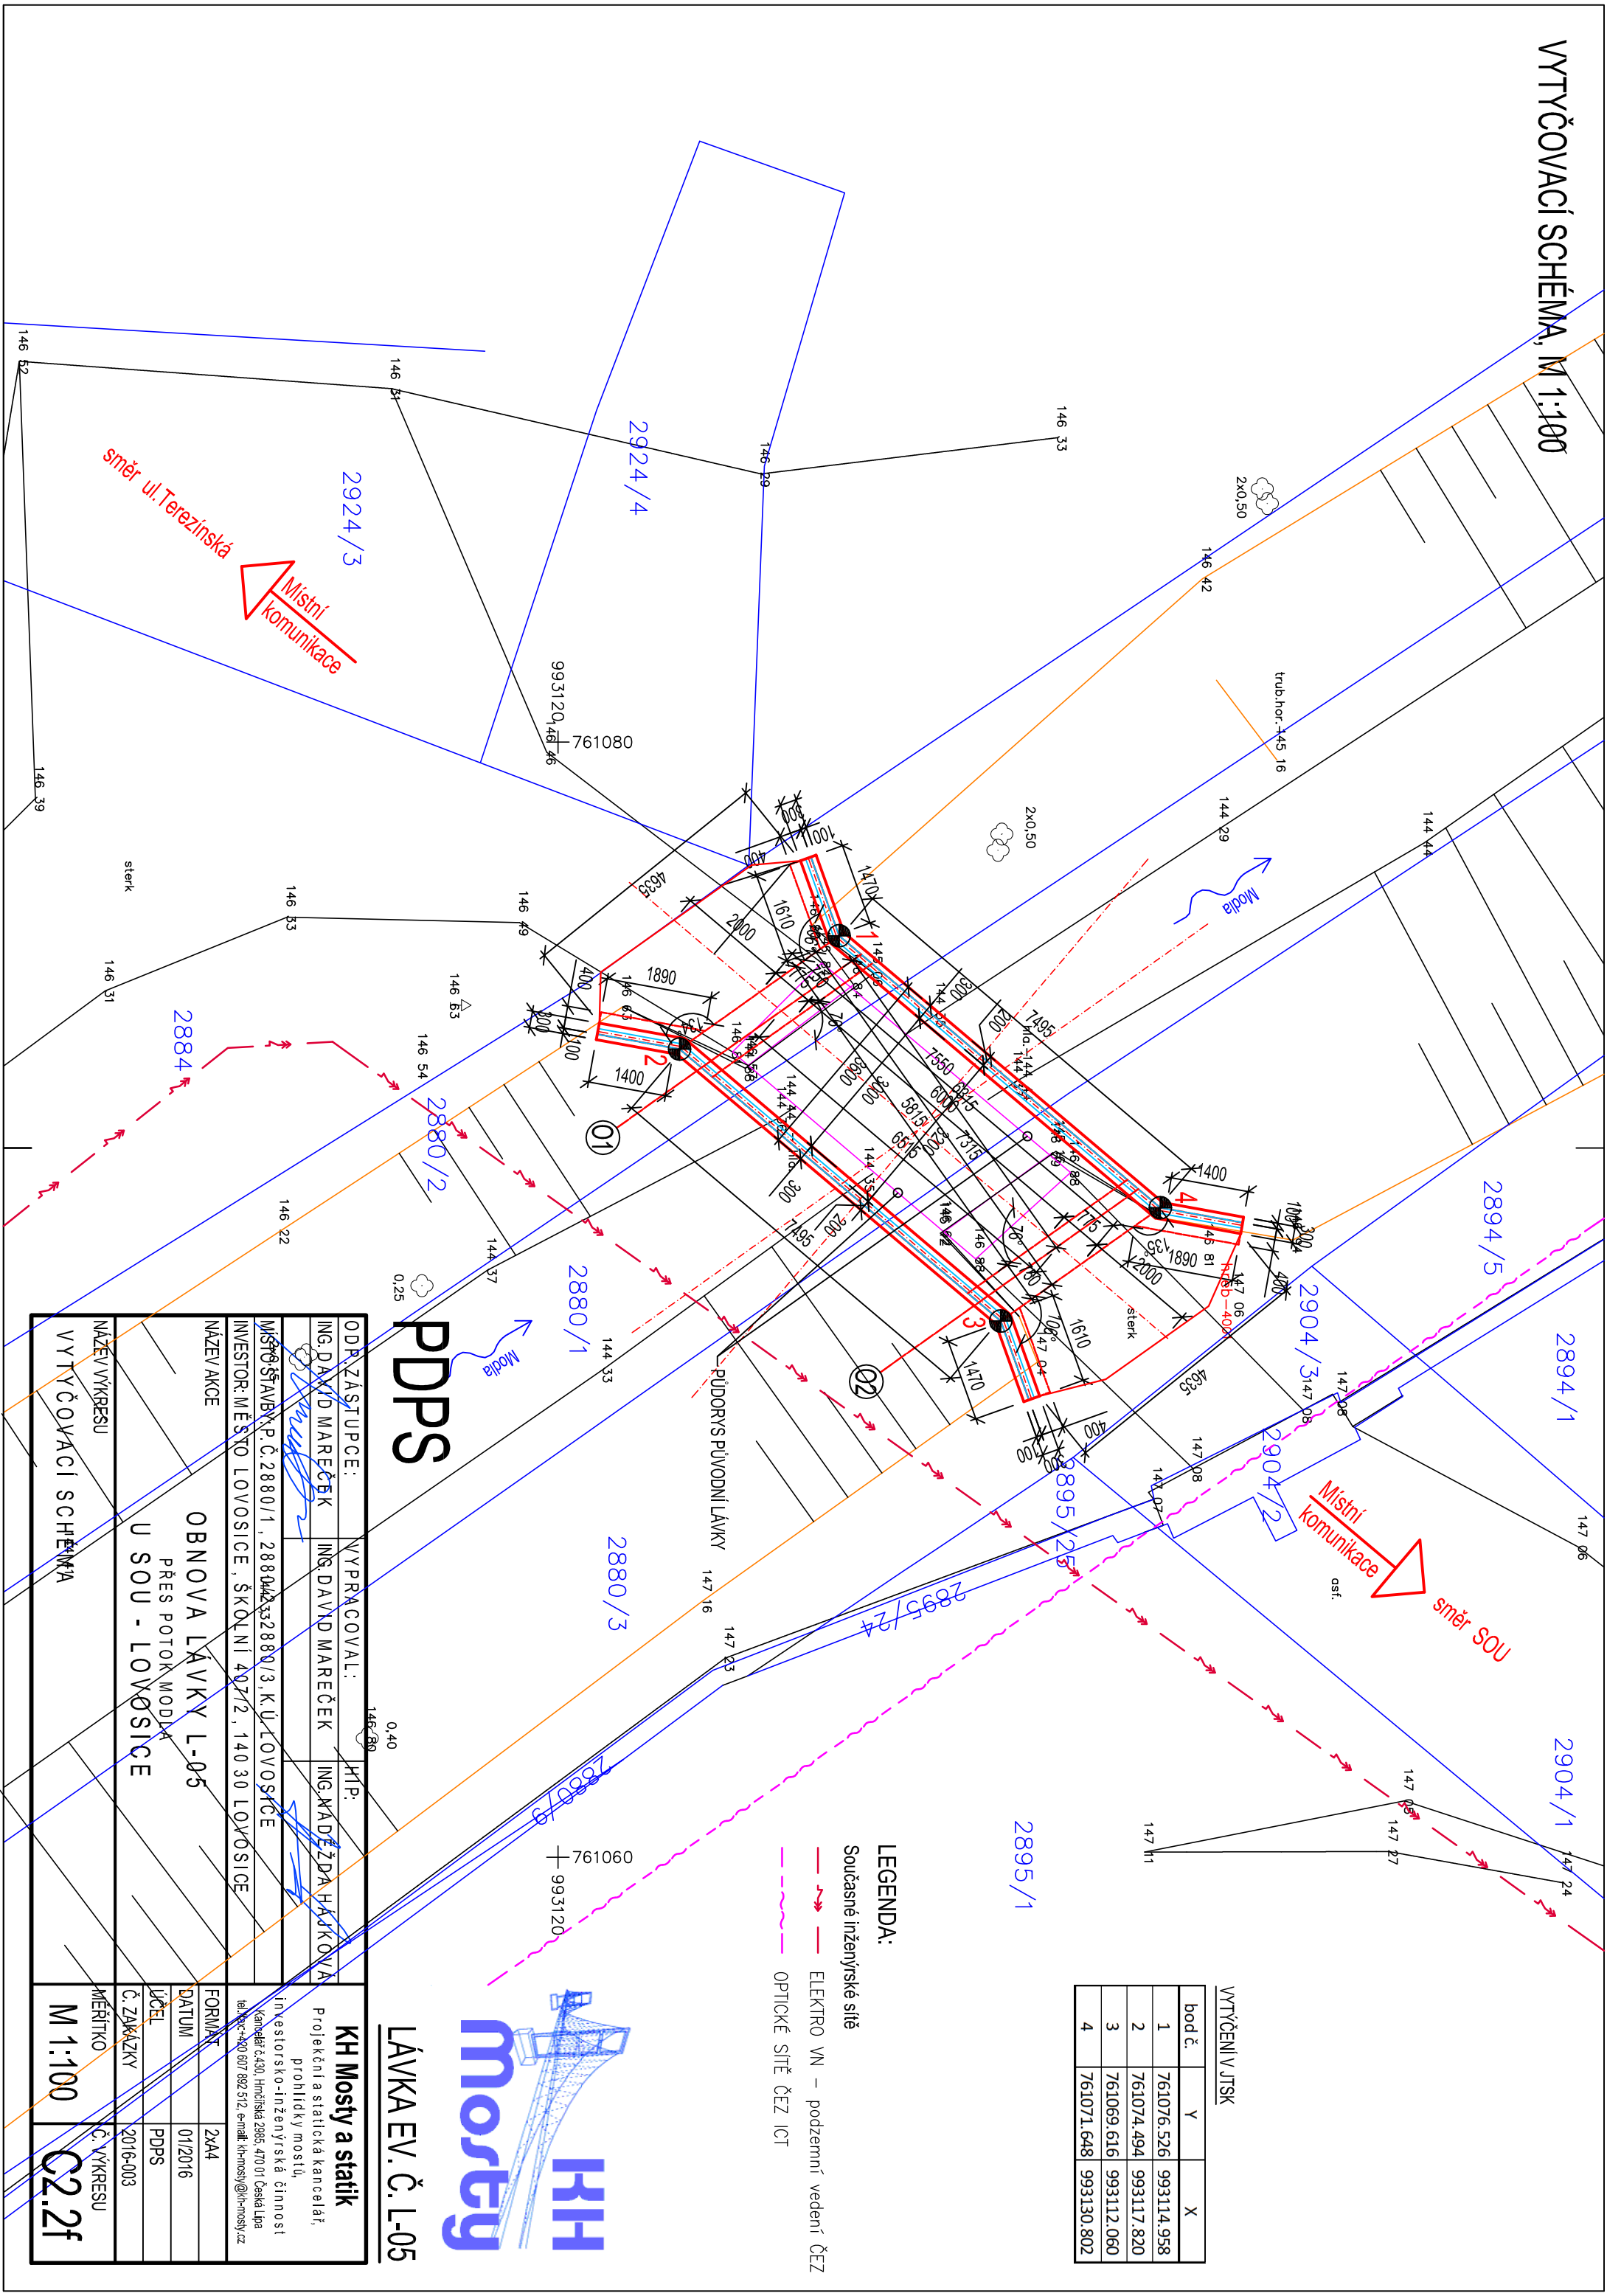

bod č.	Y	X
1	761076,526	993114,958
2	761074,494	993117,820
3	761069,616	993112,060
4	761071,648	993130,802

VYTÝČENÍ V JTSK

LEGENDA:

Současné inženýrské siete

— ELEKTRO VN – podzemní vedení ČEZ

PDPs

LÁVKA EV. Č. L-05



ODRÁŽASTUPCE:		VYPRACOVAL:		HJP:	
ING. DAVID MAREČEK		ING. DAVID MAREČEK		ING. MADEŽDA HÁJKOVÁ	
MĚSTO ŠTĚPÁNEČ P.Č. 2880/1, 2880A232880/3, K.Ú. LOVOŠICE					
INVESTOR: MĚSTO LOVOŠICE, ŠKOLNÍ 407/2, 140 30 LOVOŠICE					
NÁZEV AKCE		OBNOVA LÁVKY L-05 PŘES POTOK MODLA U SOU - LOVOŠICE			
NÁZEV VÝKRESU		MÉRITKO			
VÝTYČOVACÍ SCHÉMA		M 1:100		C2.2f	