SITUACE STÁVAJÍCÍHO STAVU, M 1:100

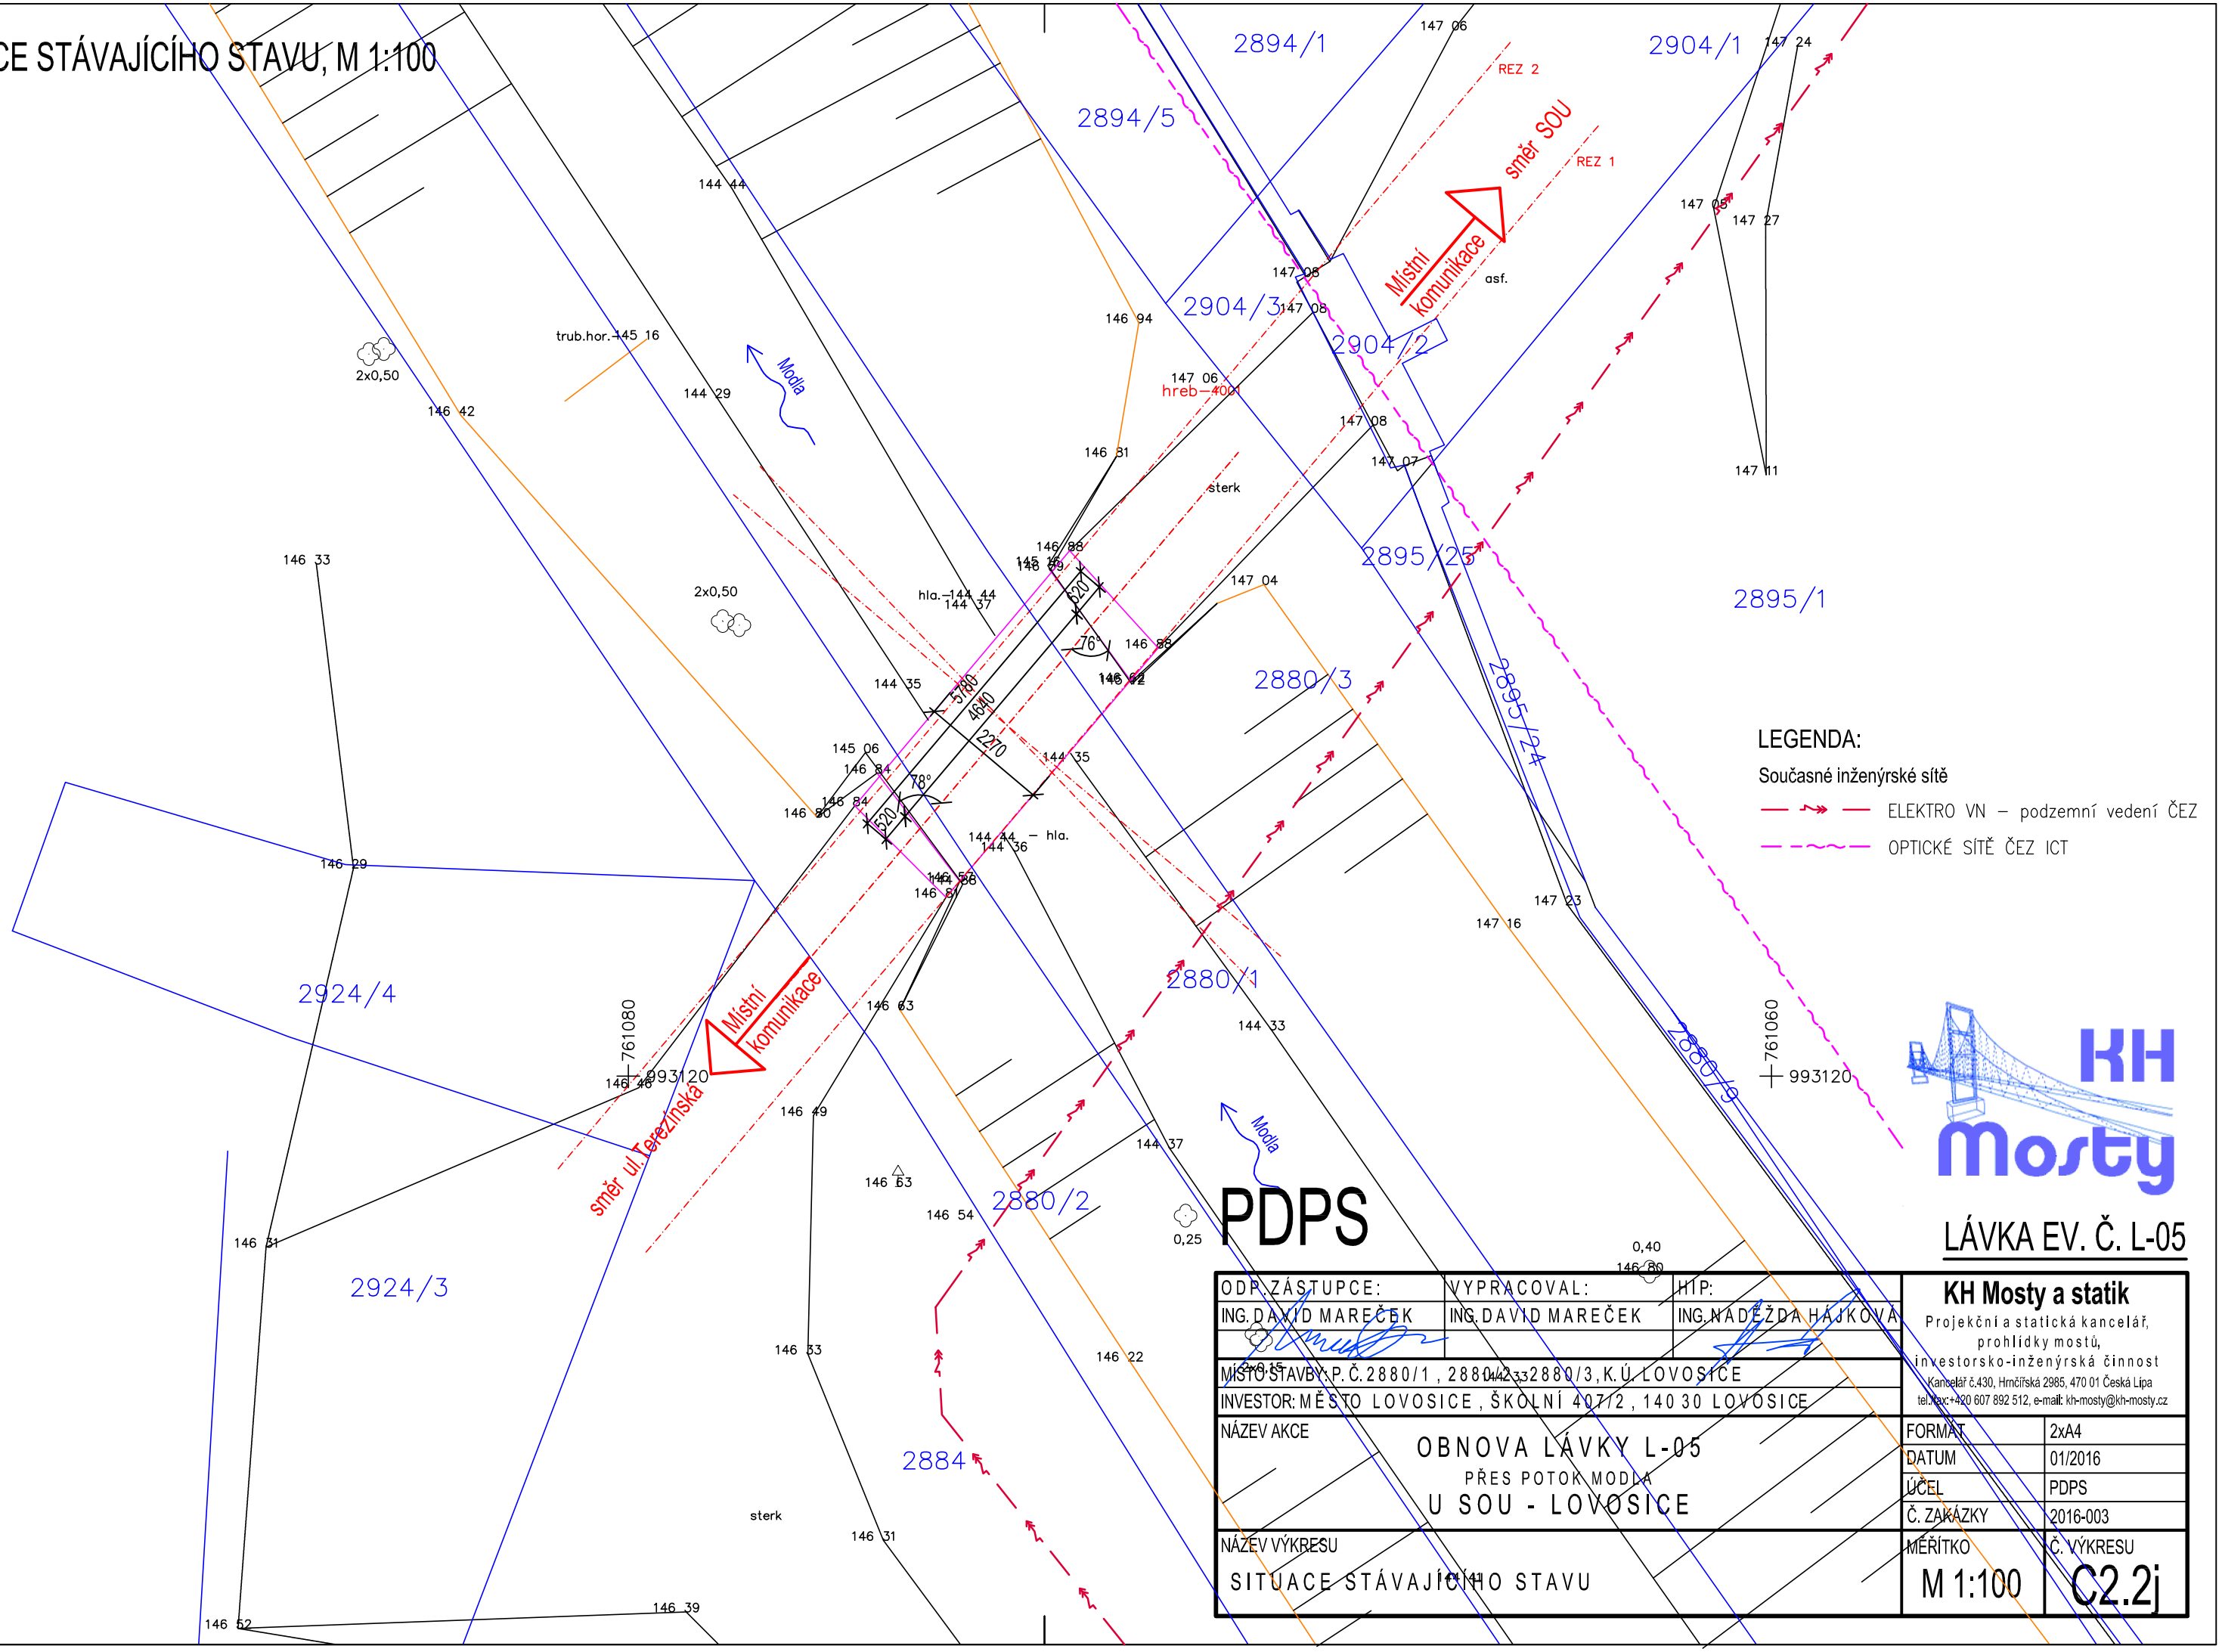

LEGENDA:

Současné inženýrské sítě

ELEKTRO VN – podzemní vedení ČEZ

OPTICKÉ SÍTĚ ČEZ ICT

KH Mosty

PDPS

LÁVKA EV. Č. L-05

ODP. ZÁSTUPCE:	VYPRACOVAL:	HIP:
ING. DAVID MAREČEK	ING. DAVID MAREČEK	ING. NADĚŽDA HÁJKOVÁ

MÍSTO STAVBY: P. Č. 2880/1 , 2880/2 , 2880/3 , K. Ú. LOVOSICE

INVESTOR: MĚSTO LOVOSICE , ŠKOLNÍ 407/2 , 140 30 LOVOSICE

NÁZEV AKCE: OBNOVA LÁVKY L-05 PŘES POTOK MODLA U SOU - LOVOSICE

NÁZEV VÝKRESU: SITUACE STÁVAJÍCÍHO STAVU

KH Mosty a statik

Projekční a statická kancelář, prohlídky mostů, investorsko-inženýrská činnost

Kancelář č.430, Hrnčířská 2985, 470 01 Česká Lípa

tel./fax: +420 607 892 512, e-mail: kh-mosty@kh-mosty.cz

FORMÁT	2xA4
DATUM	01/2016
ÚČEL	PDPS
Č. ZAKÁZKY	2016-003
MĚŘÍTKO	M 1:100
Č. VÝKRESU	C2.2j